



Communauté de Communes
du Pays d'Huriel
6, Rue de Calaubys
03380 HURIEL

REALISATION D'UNE MAISON DE SANTE
43, Route George Sand
03380 LA CHAPELAUDE

LOT N° 7 :
PLOMBERIE SANITAIRE -
CHAUFFAGE - VENTILATION

DCE

PLAN DE CHAUFFAGE
Niveaux RdC



LARBRE INGENIERIE
ENERGIE-ENVIRONNEMENT

Siège social :
2, avenue Pierre Mendès-France
23000 GUERET
05.55.52.33.22 05.55.52.11.18
e-mail : bet23@larbre-ingenierie.fr

AGENCE Région Limousin 90, avenue de Louvat 87100 LIMOGES
05.55.04.20.21 05.55.52.11.18 e-mail : bet87@larbre-ingenierie.fr
AGENCE Région Centre 36, rue Rollinat 36000 CHATEAURoux
02.54.07.79.98 05.55.52.11.18 e-mail : bet36@larbre-ingenierie.fr
AGENCE Région Aquitaine 108, Av. Considat 40000 MONT DE MARSAN
05.56.03.86.52 05.55.52.11.18 e-mail : bet40@larbre-ingenierie.fr
AGENCE Région Auvergne 47, rue du Montais 03100 MONTLUÇON
04.70.06.07.36 05.55.52.11.18 e-mail : bet03@larbre-ingenierie.fr
AGENCE Région Alsace 2b, route d'Ensisheim 68040 ENGISSEIM
03.89.80.39.69 05.55.52.11.18 e-mail : bet68@larbre-ingenierie.fr

INDICE DATE OBSERVATIONS - MODIFICATIONS

DOSSIER


NOV. 2017

ECHELLE

1/50

PLAN

CVS 21

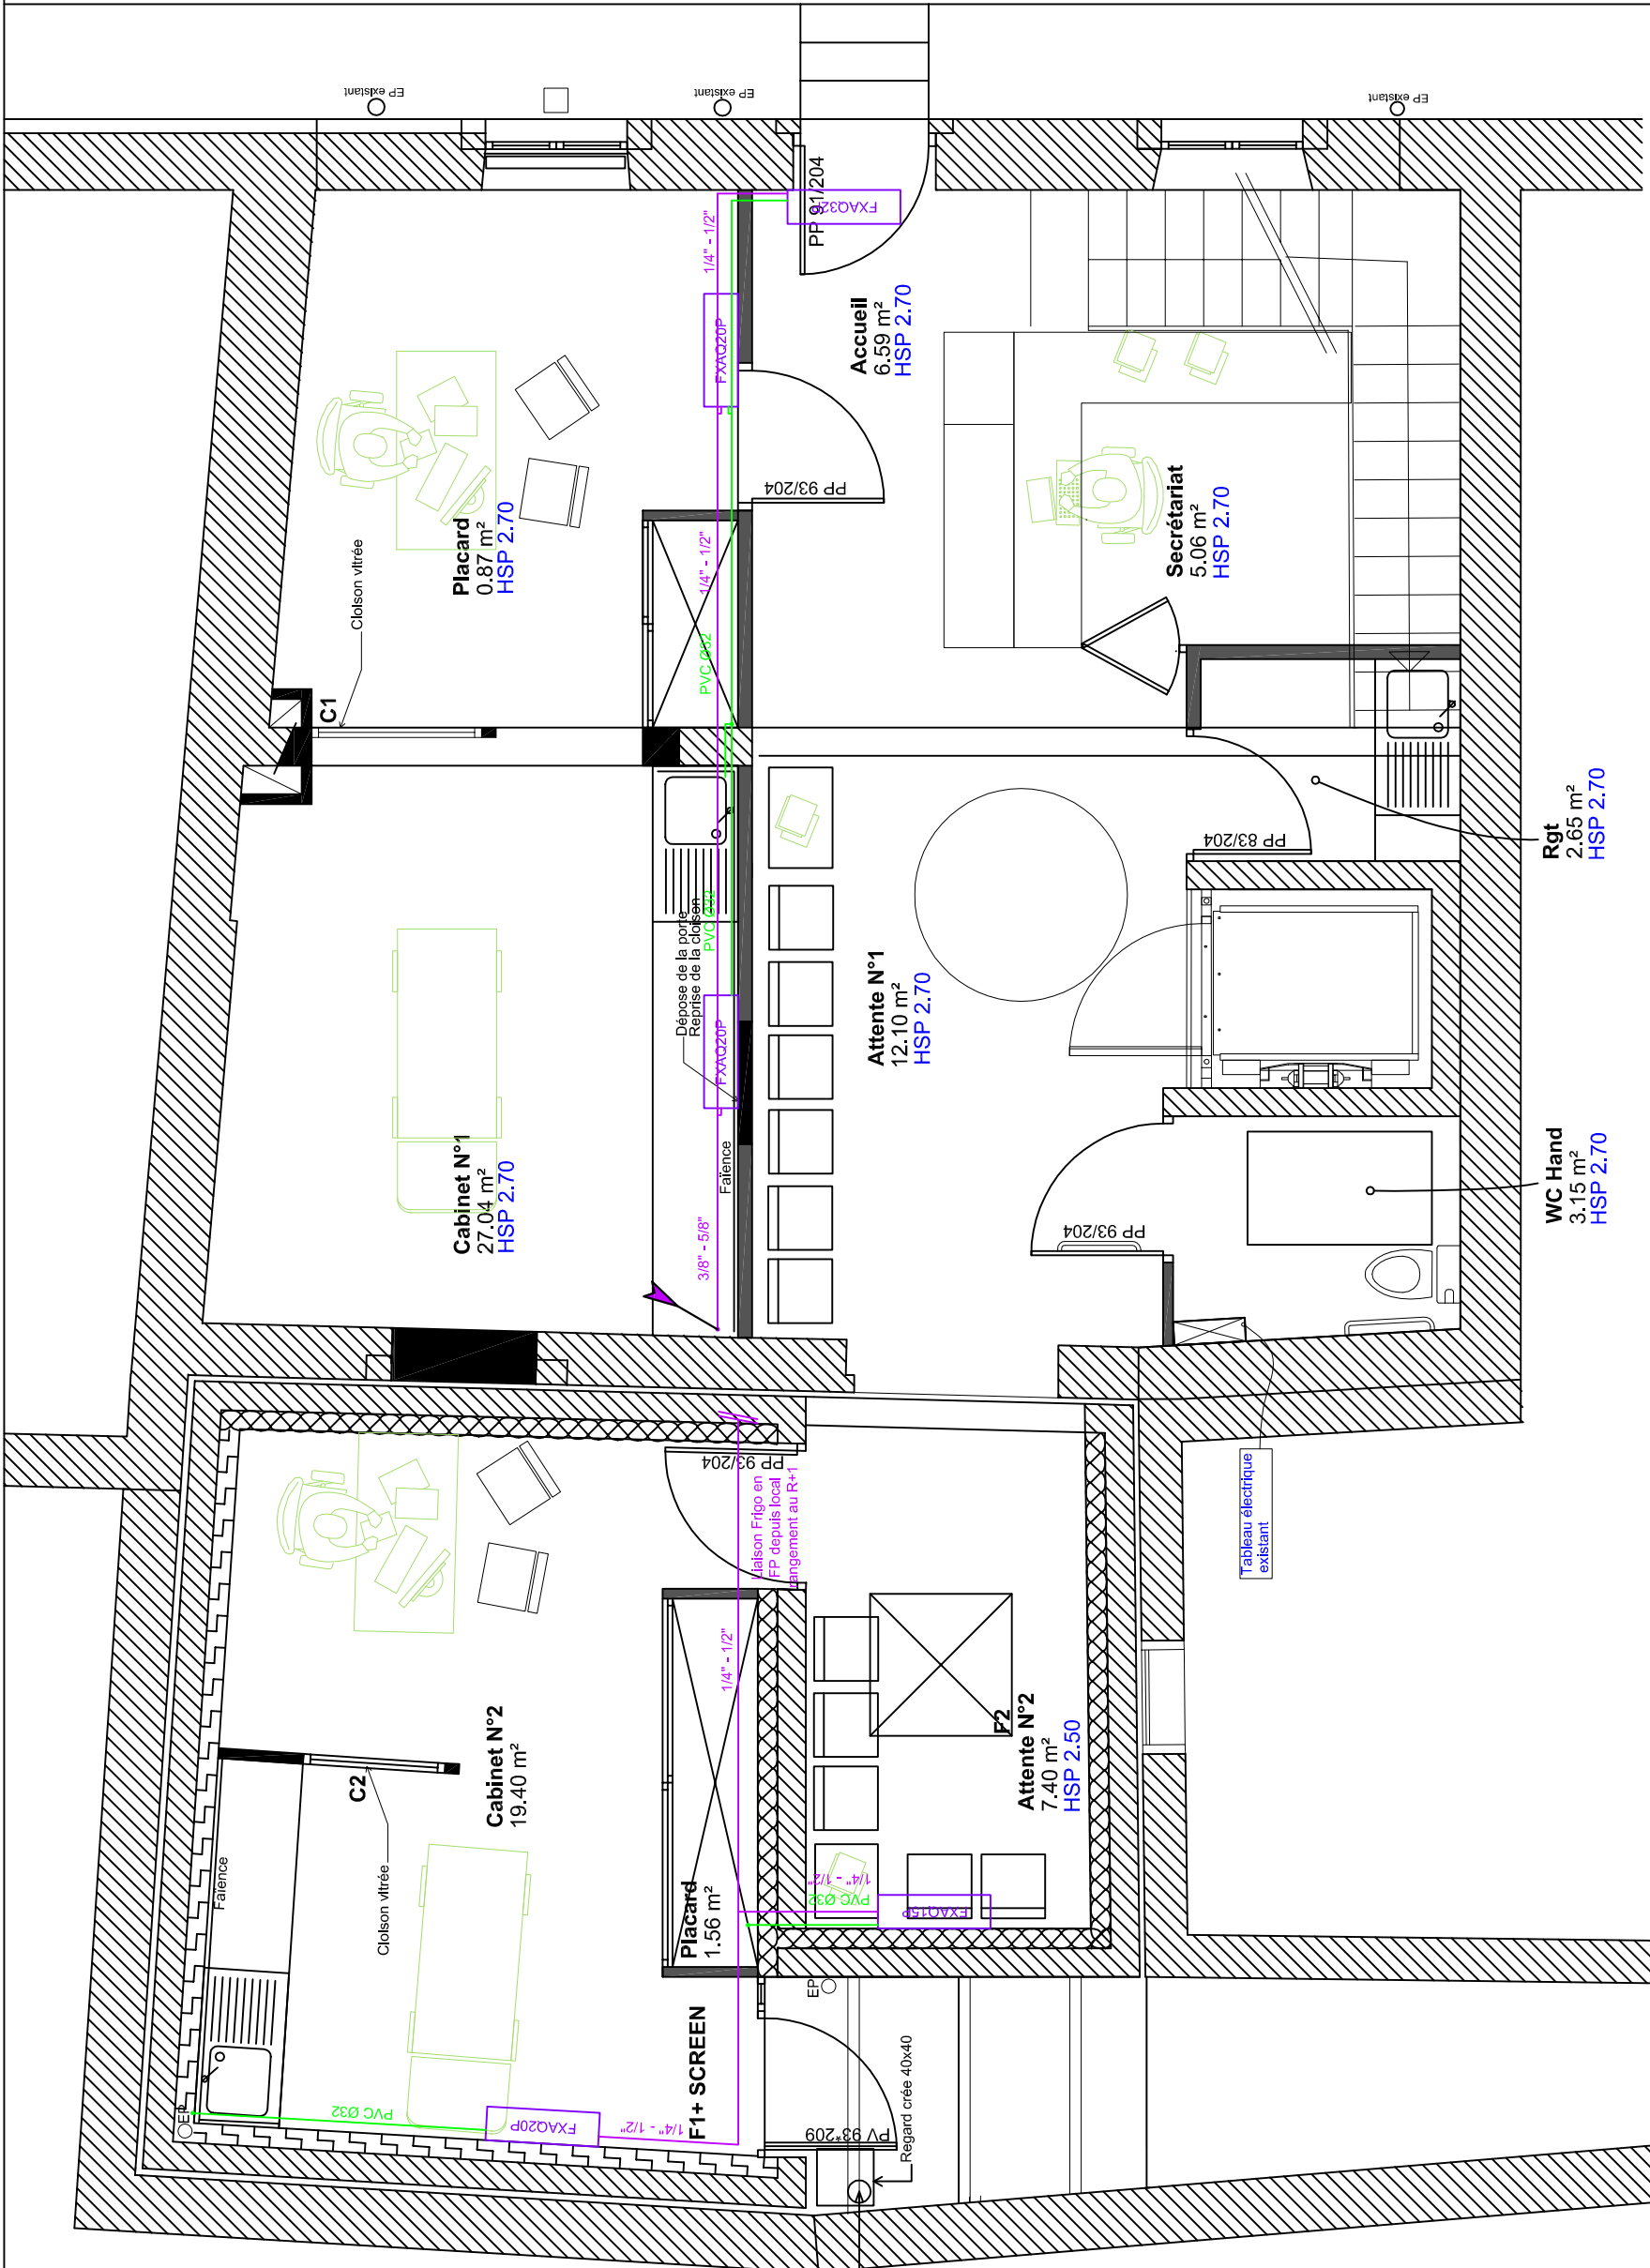

Accroissement
Vaisin
Voir carnet de détail