PRO/DCE2b

PLAN DES RESEAUX INTERIEURS

Ech.: 1/100°

Modifié le 06/08/2015
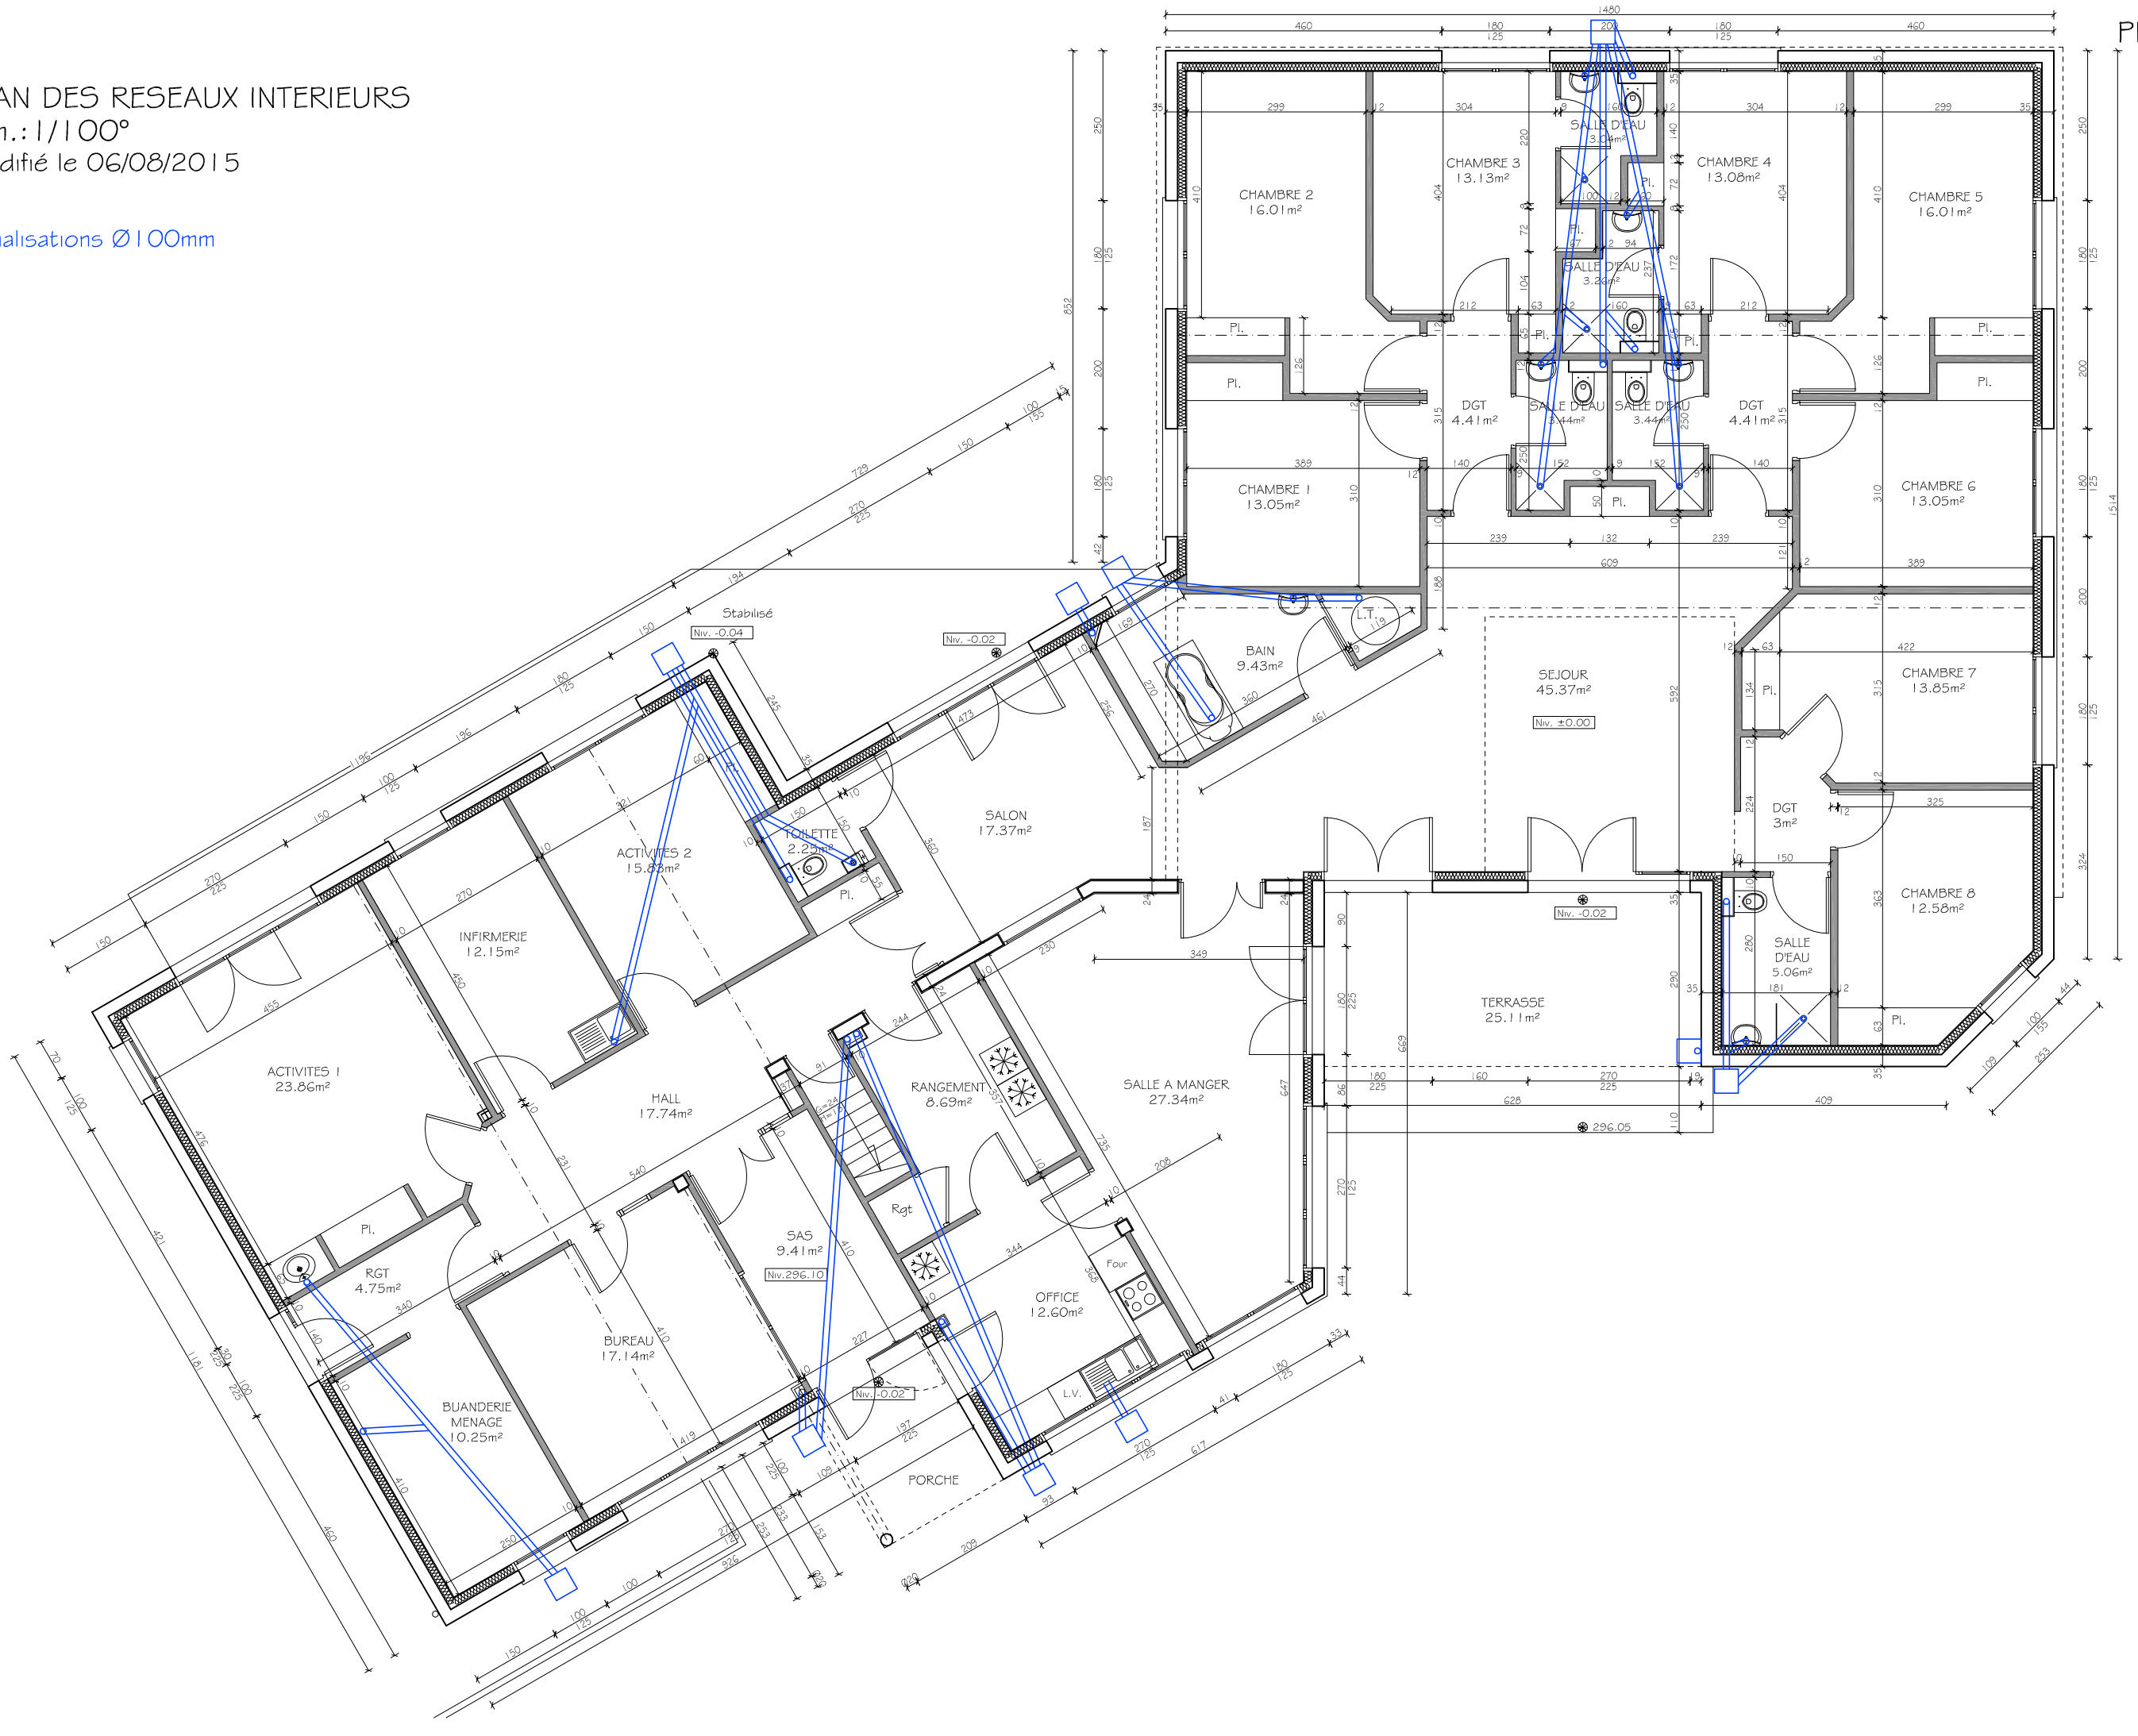
Canalisations Ø100mm