
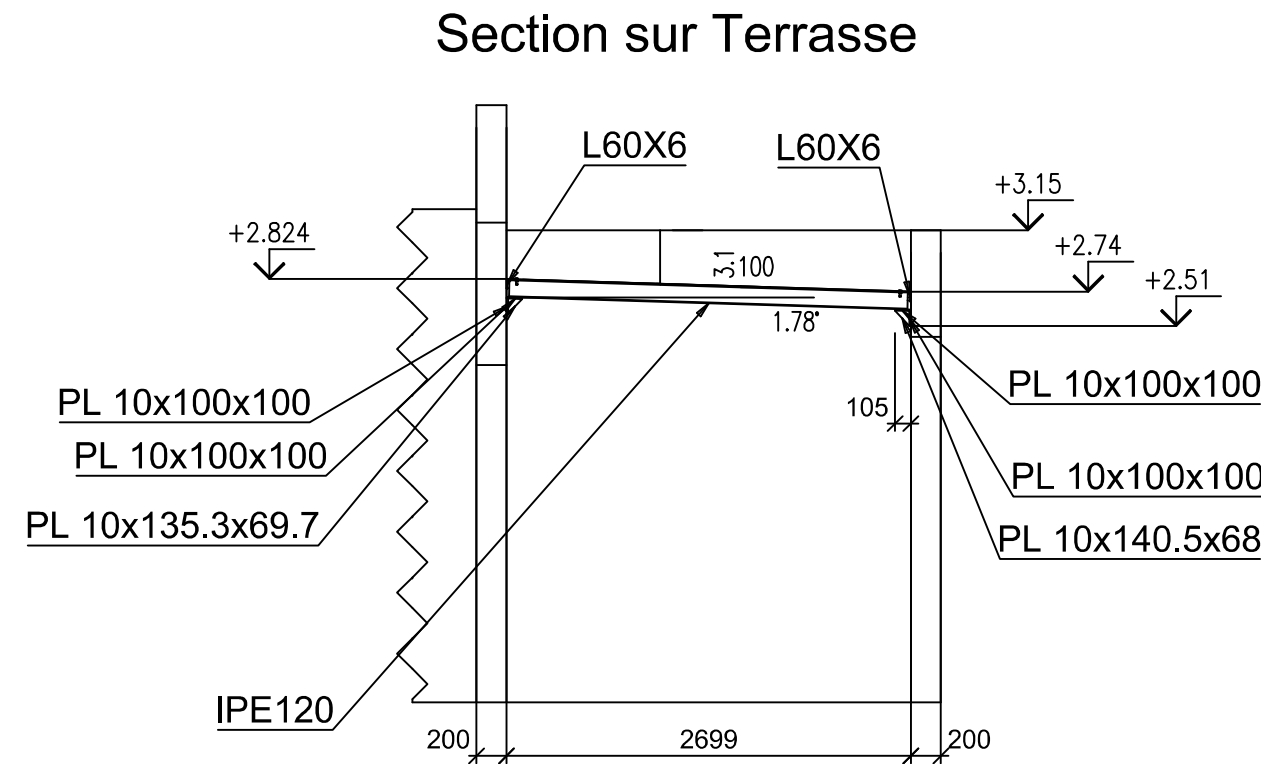
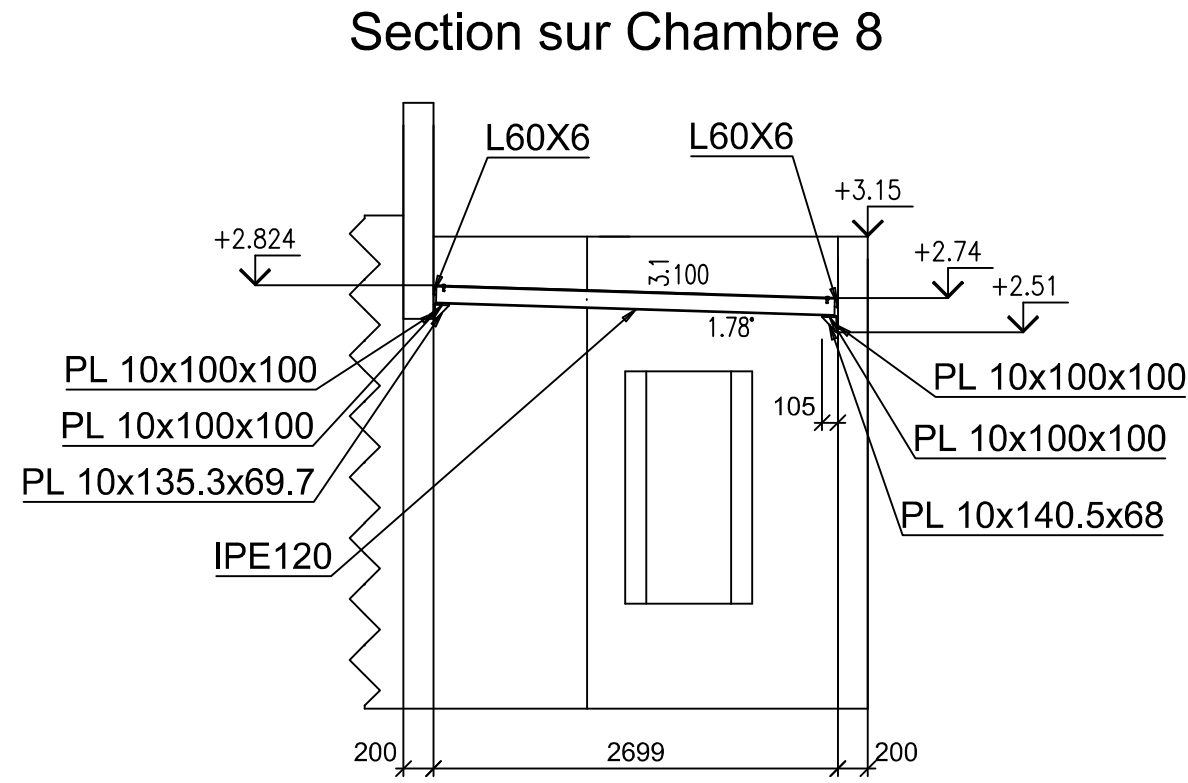
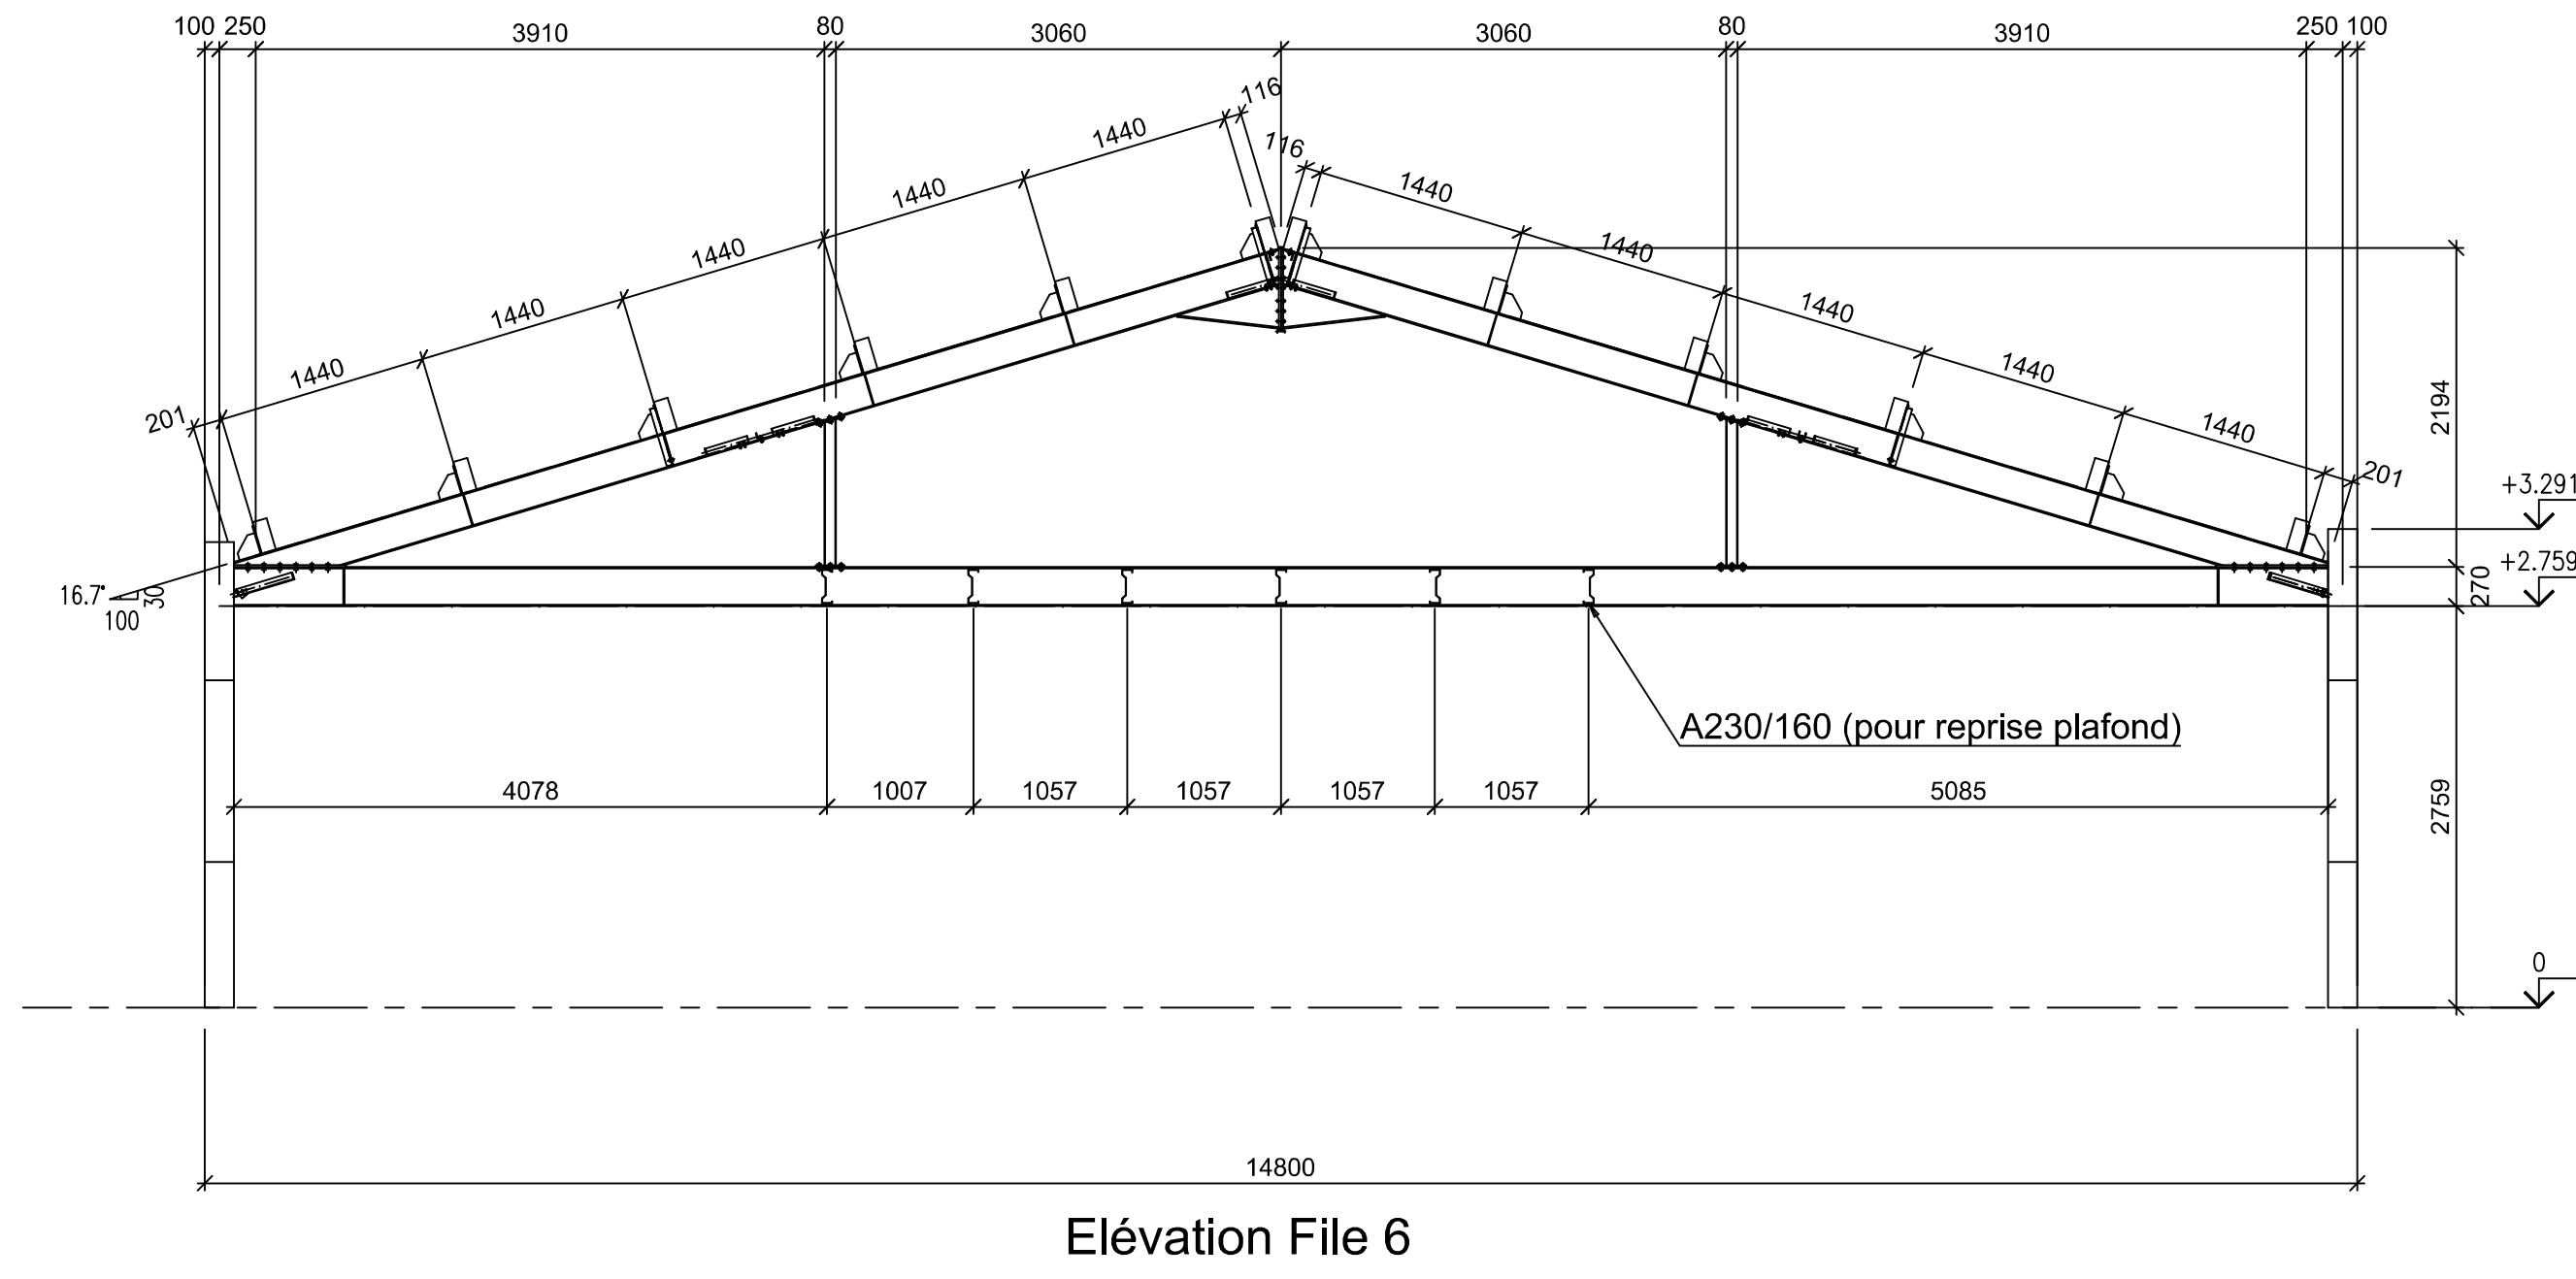
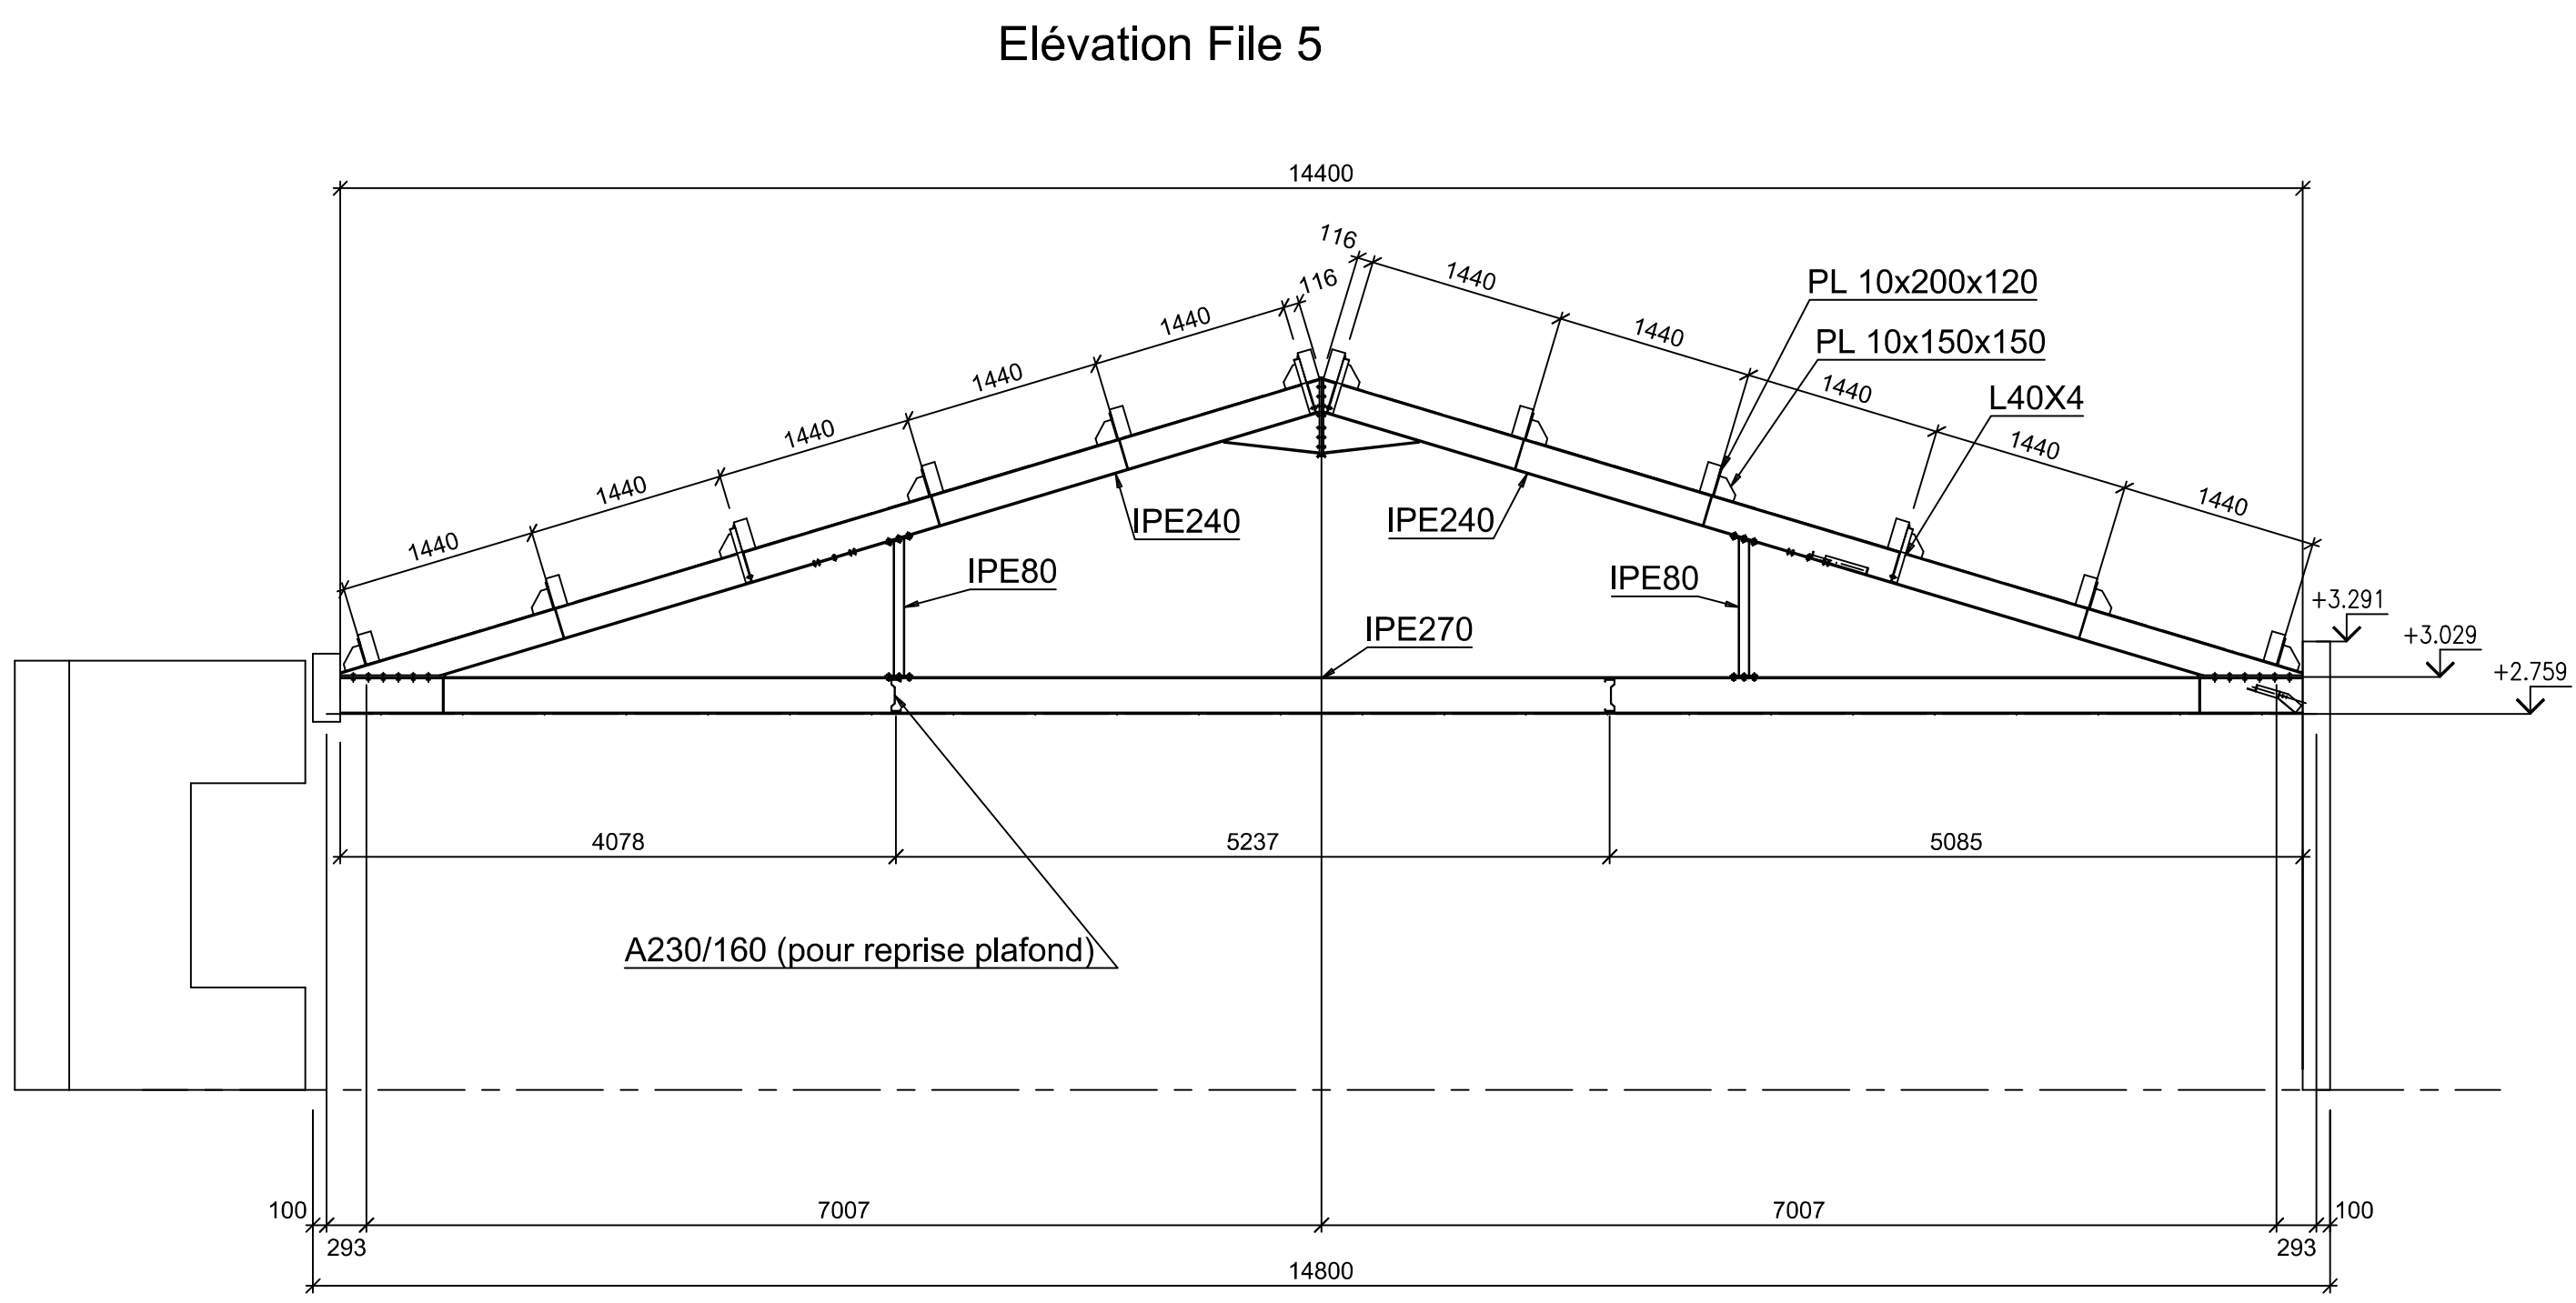
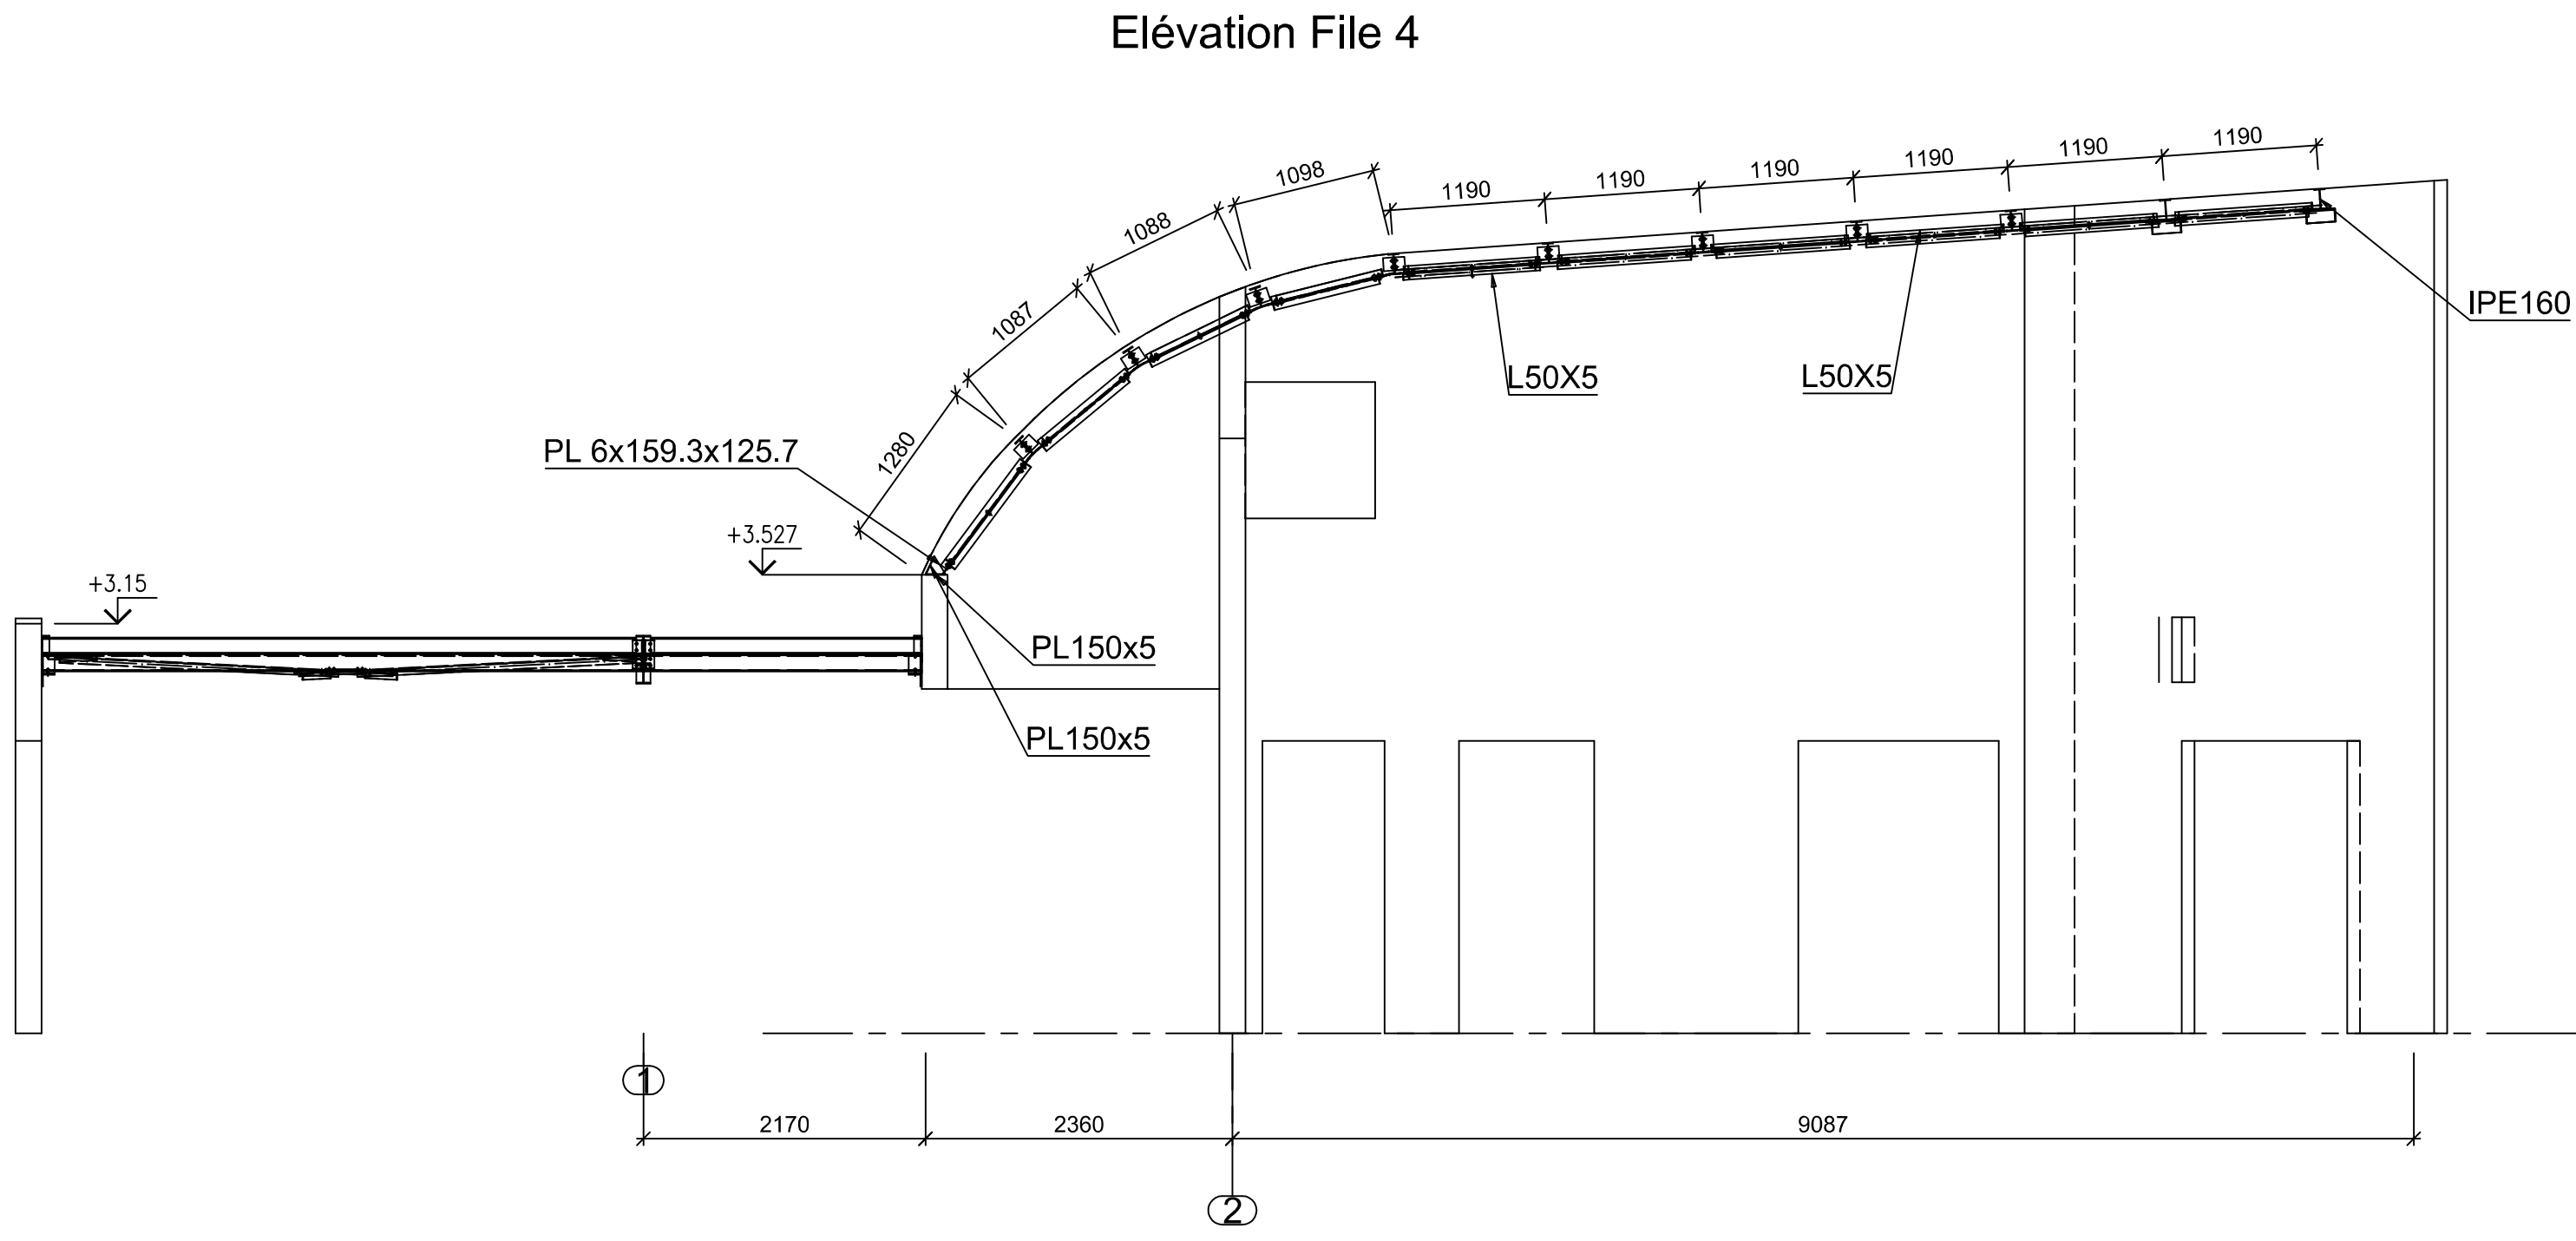
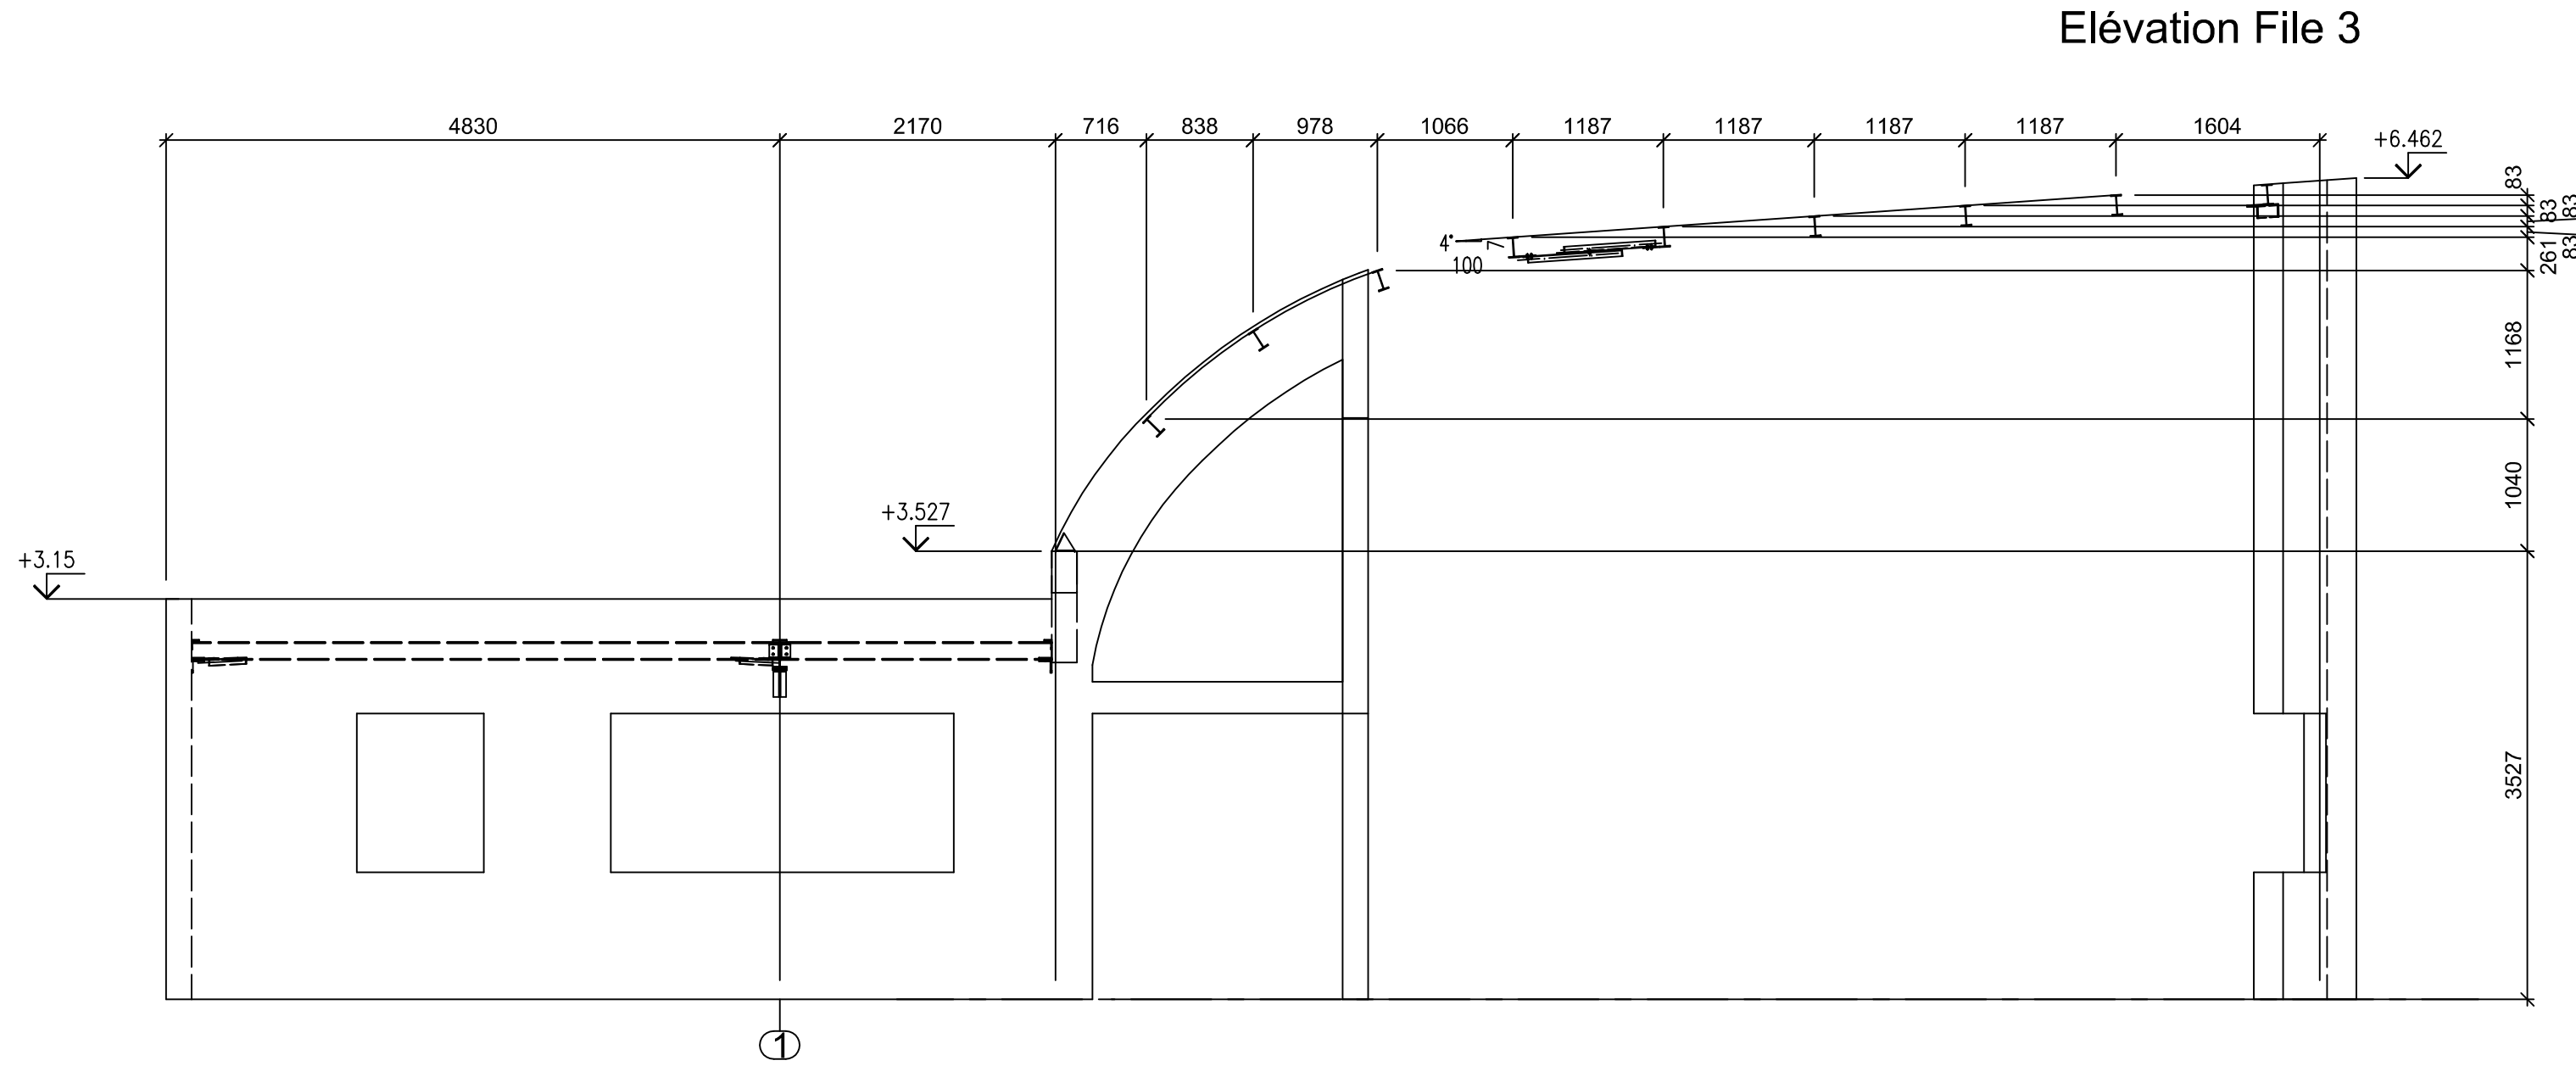
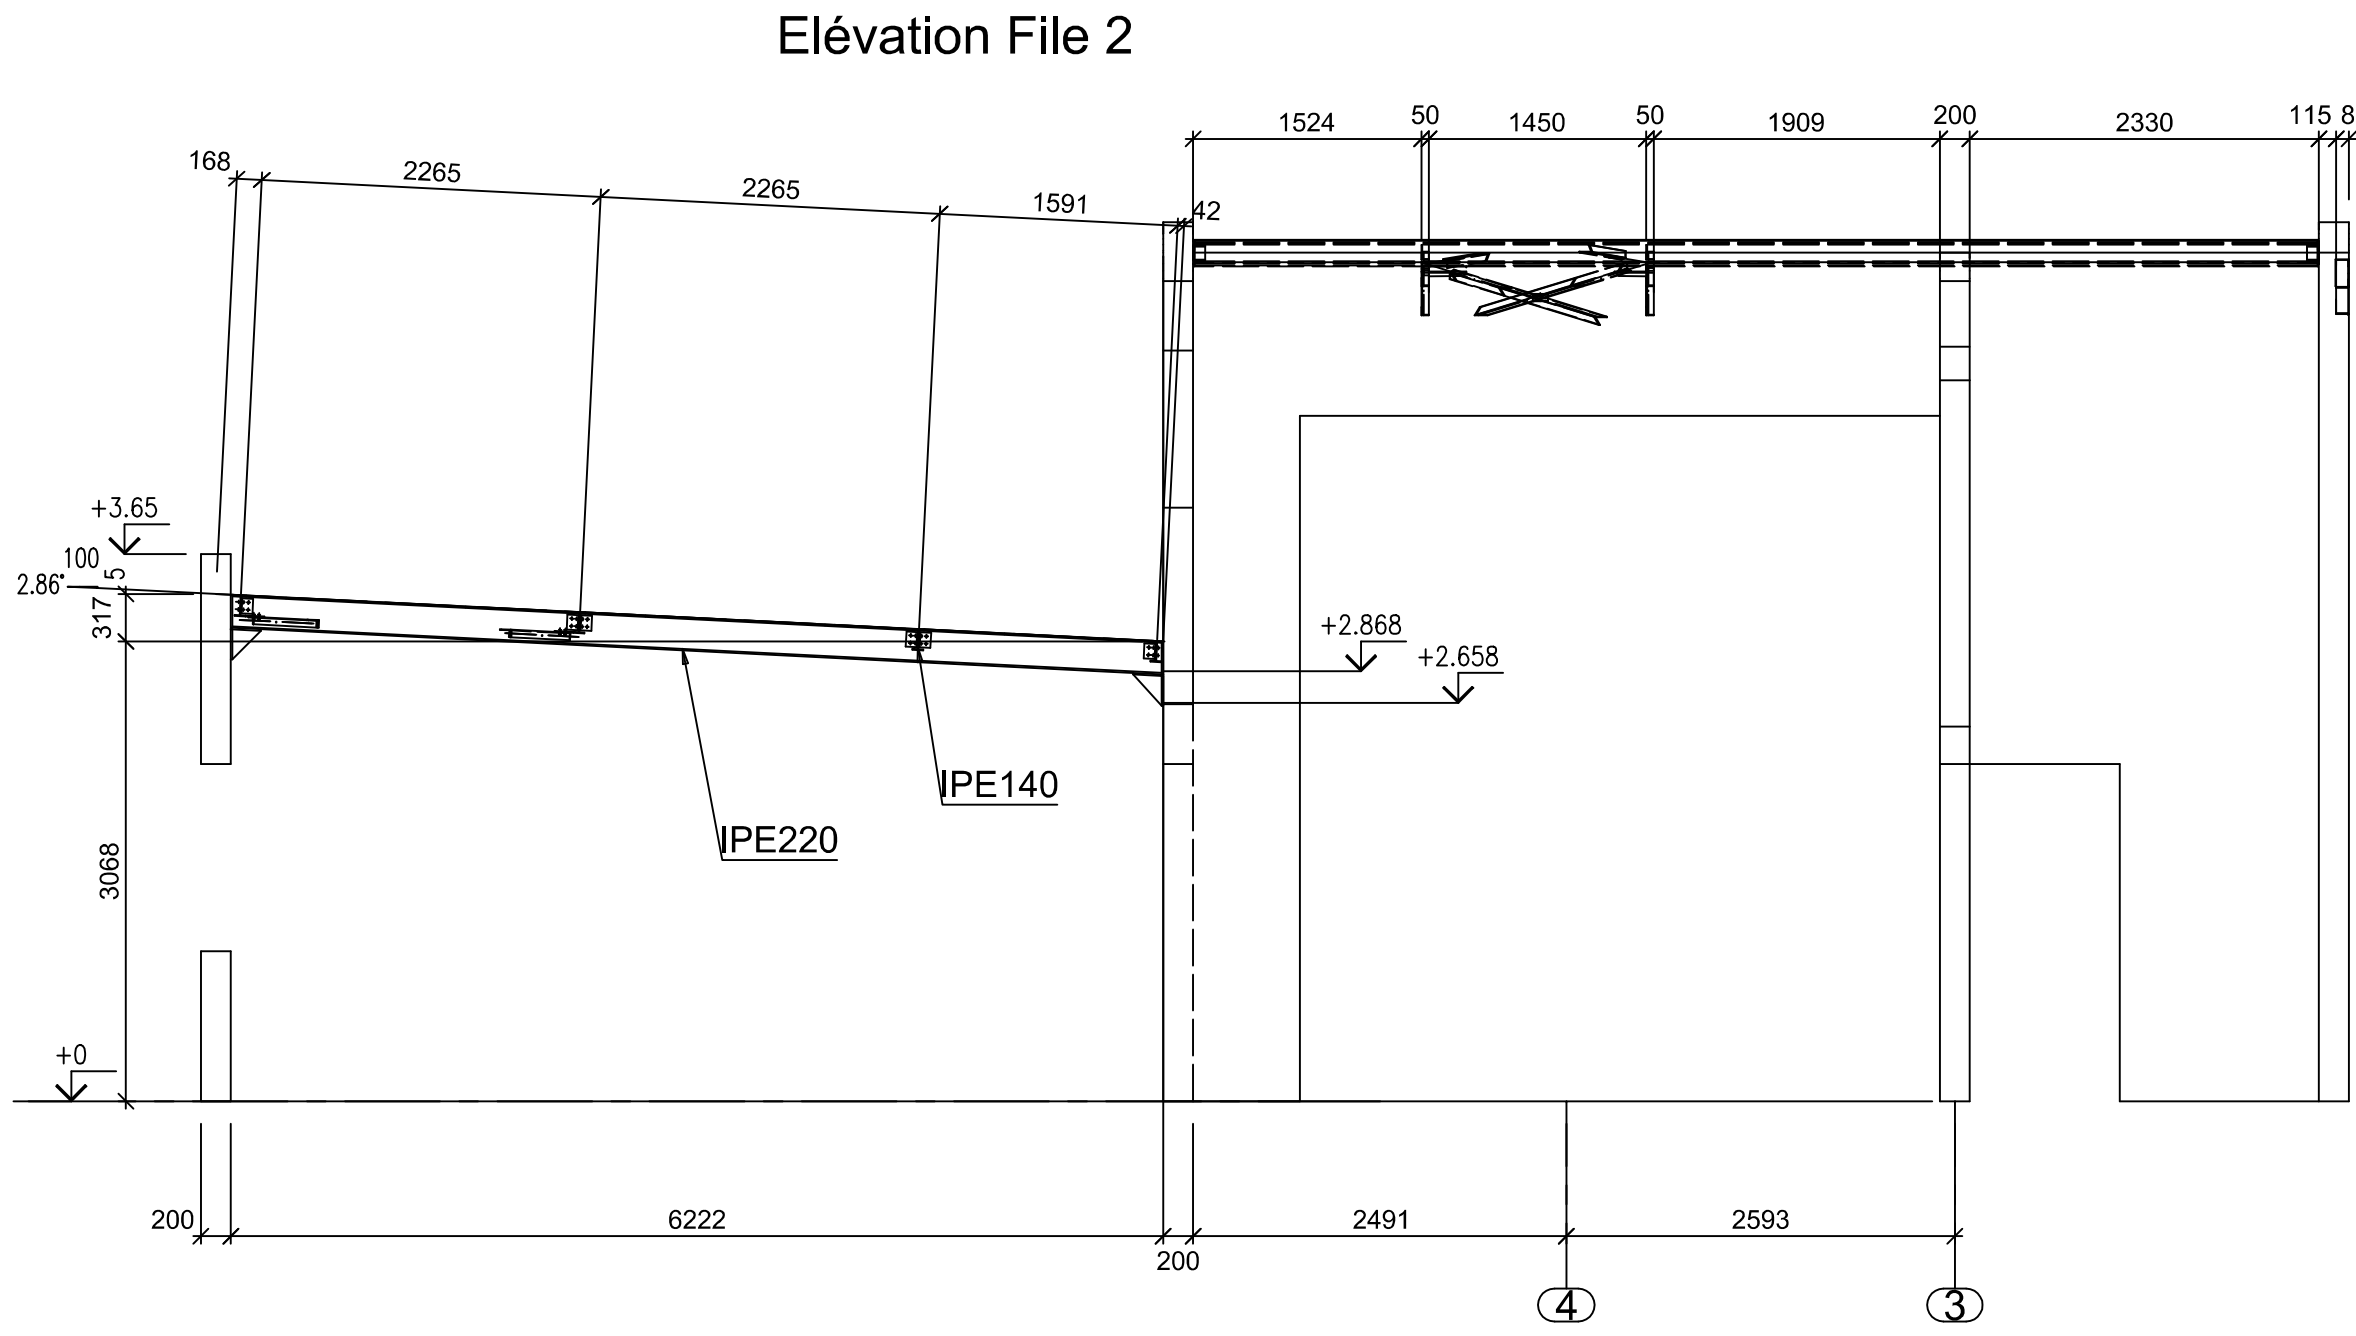


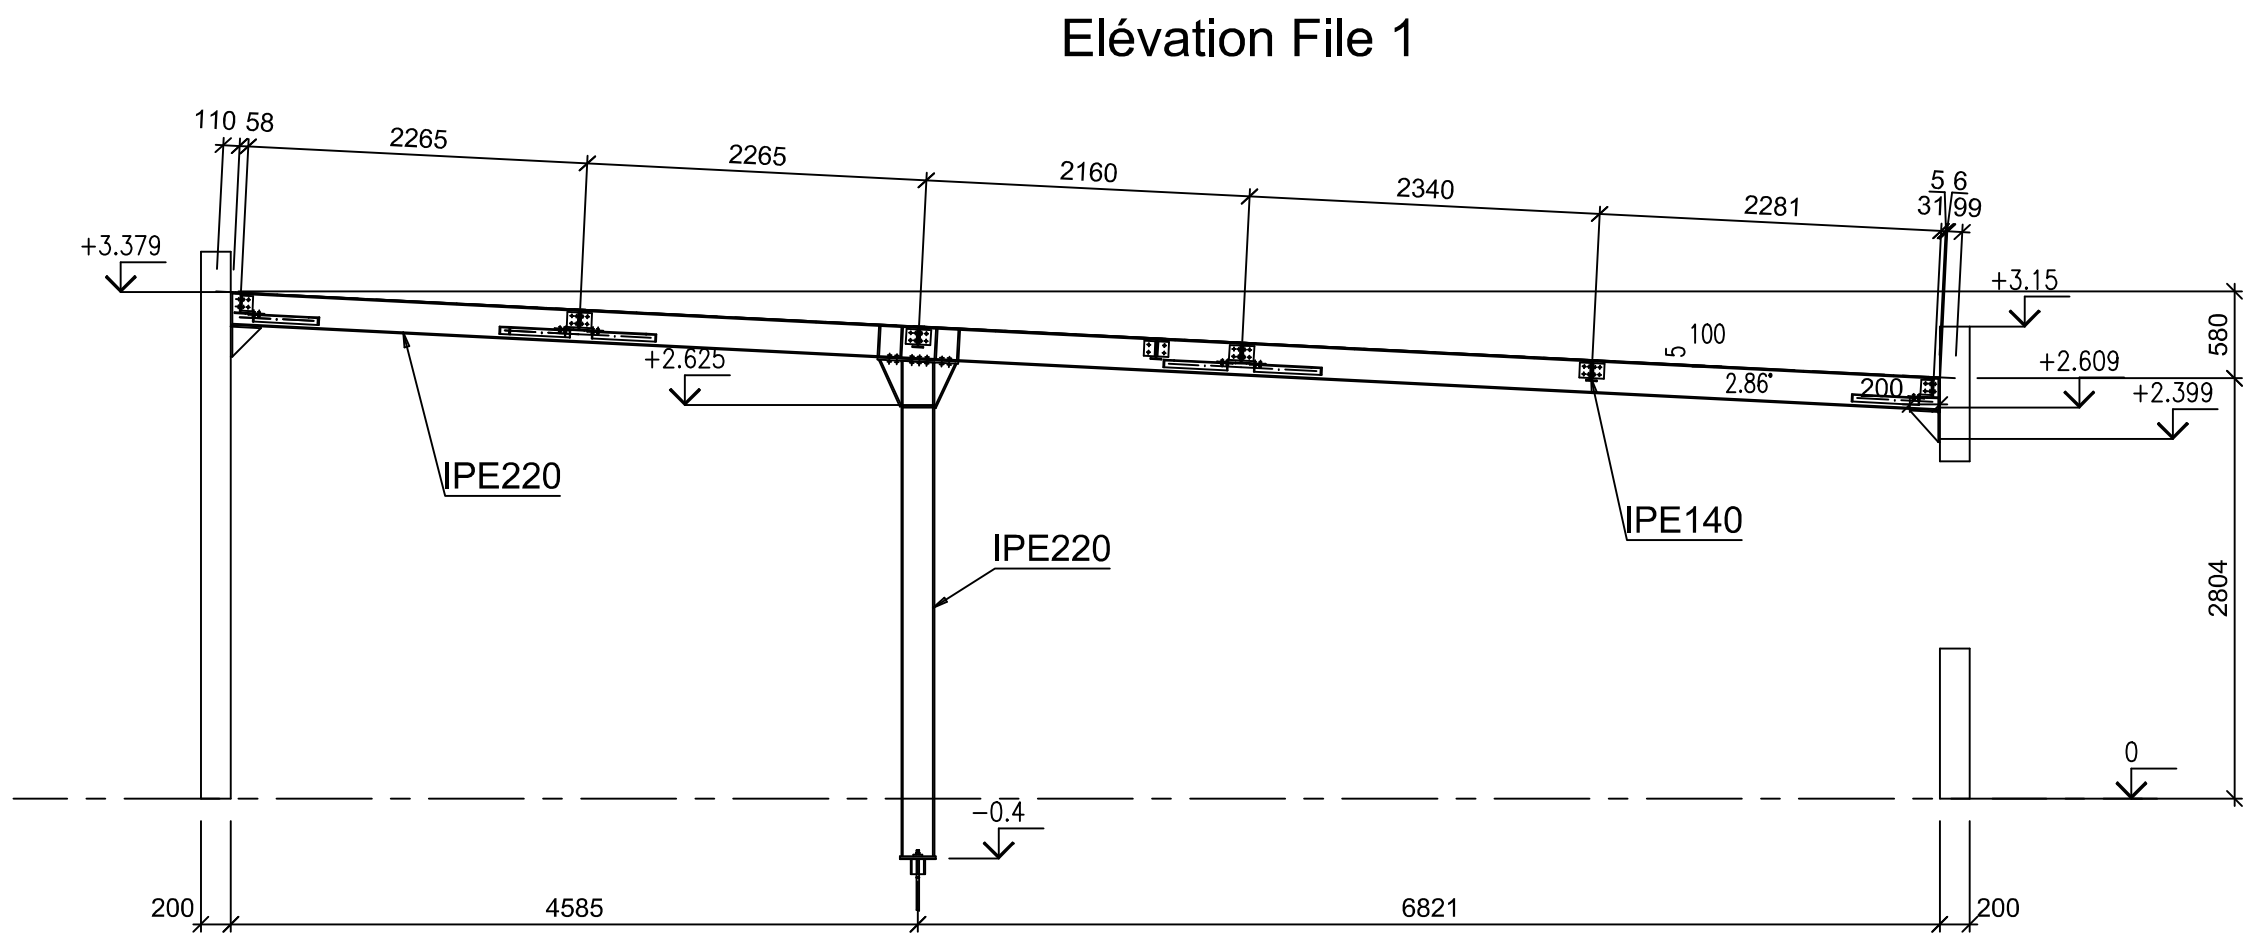

La représentation des murs est indicative.
Elle ne doit pas être prise en compte pour la
réalisation de l'édifice en maçonnerie.

Index	Date	Description	Auteur
GITE HANDICAPE A CHAZEMAIS			
Route de Loze 03370 Chazemais			
Structure métallique : Plan d'élévations - Coupes - Détails des liaisons			
Architecte : J.F. BRUN Architecte		Entreprise : MOULINS HABITAT	
Contrôleur :		Maître d'ouvrage :	
Date : 30/07/2015	N° d'affaire : 15-065	Indice :	
Dessinateur : J. TISSERAND	N° Plan : CM-002	Echelles : 1:50	
DCE			
CHEVRIER LE BAHERS Ingénierie			
92, route de Paris - 03000 AVERMES			
Tél 04.70.46.30.32 - Fax 04.70.46.08.52			
E-mail bet.lebahers-chevrier@wanadoo.fr			