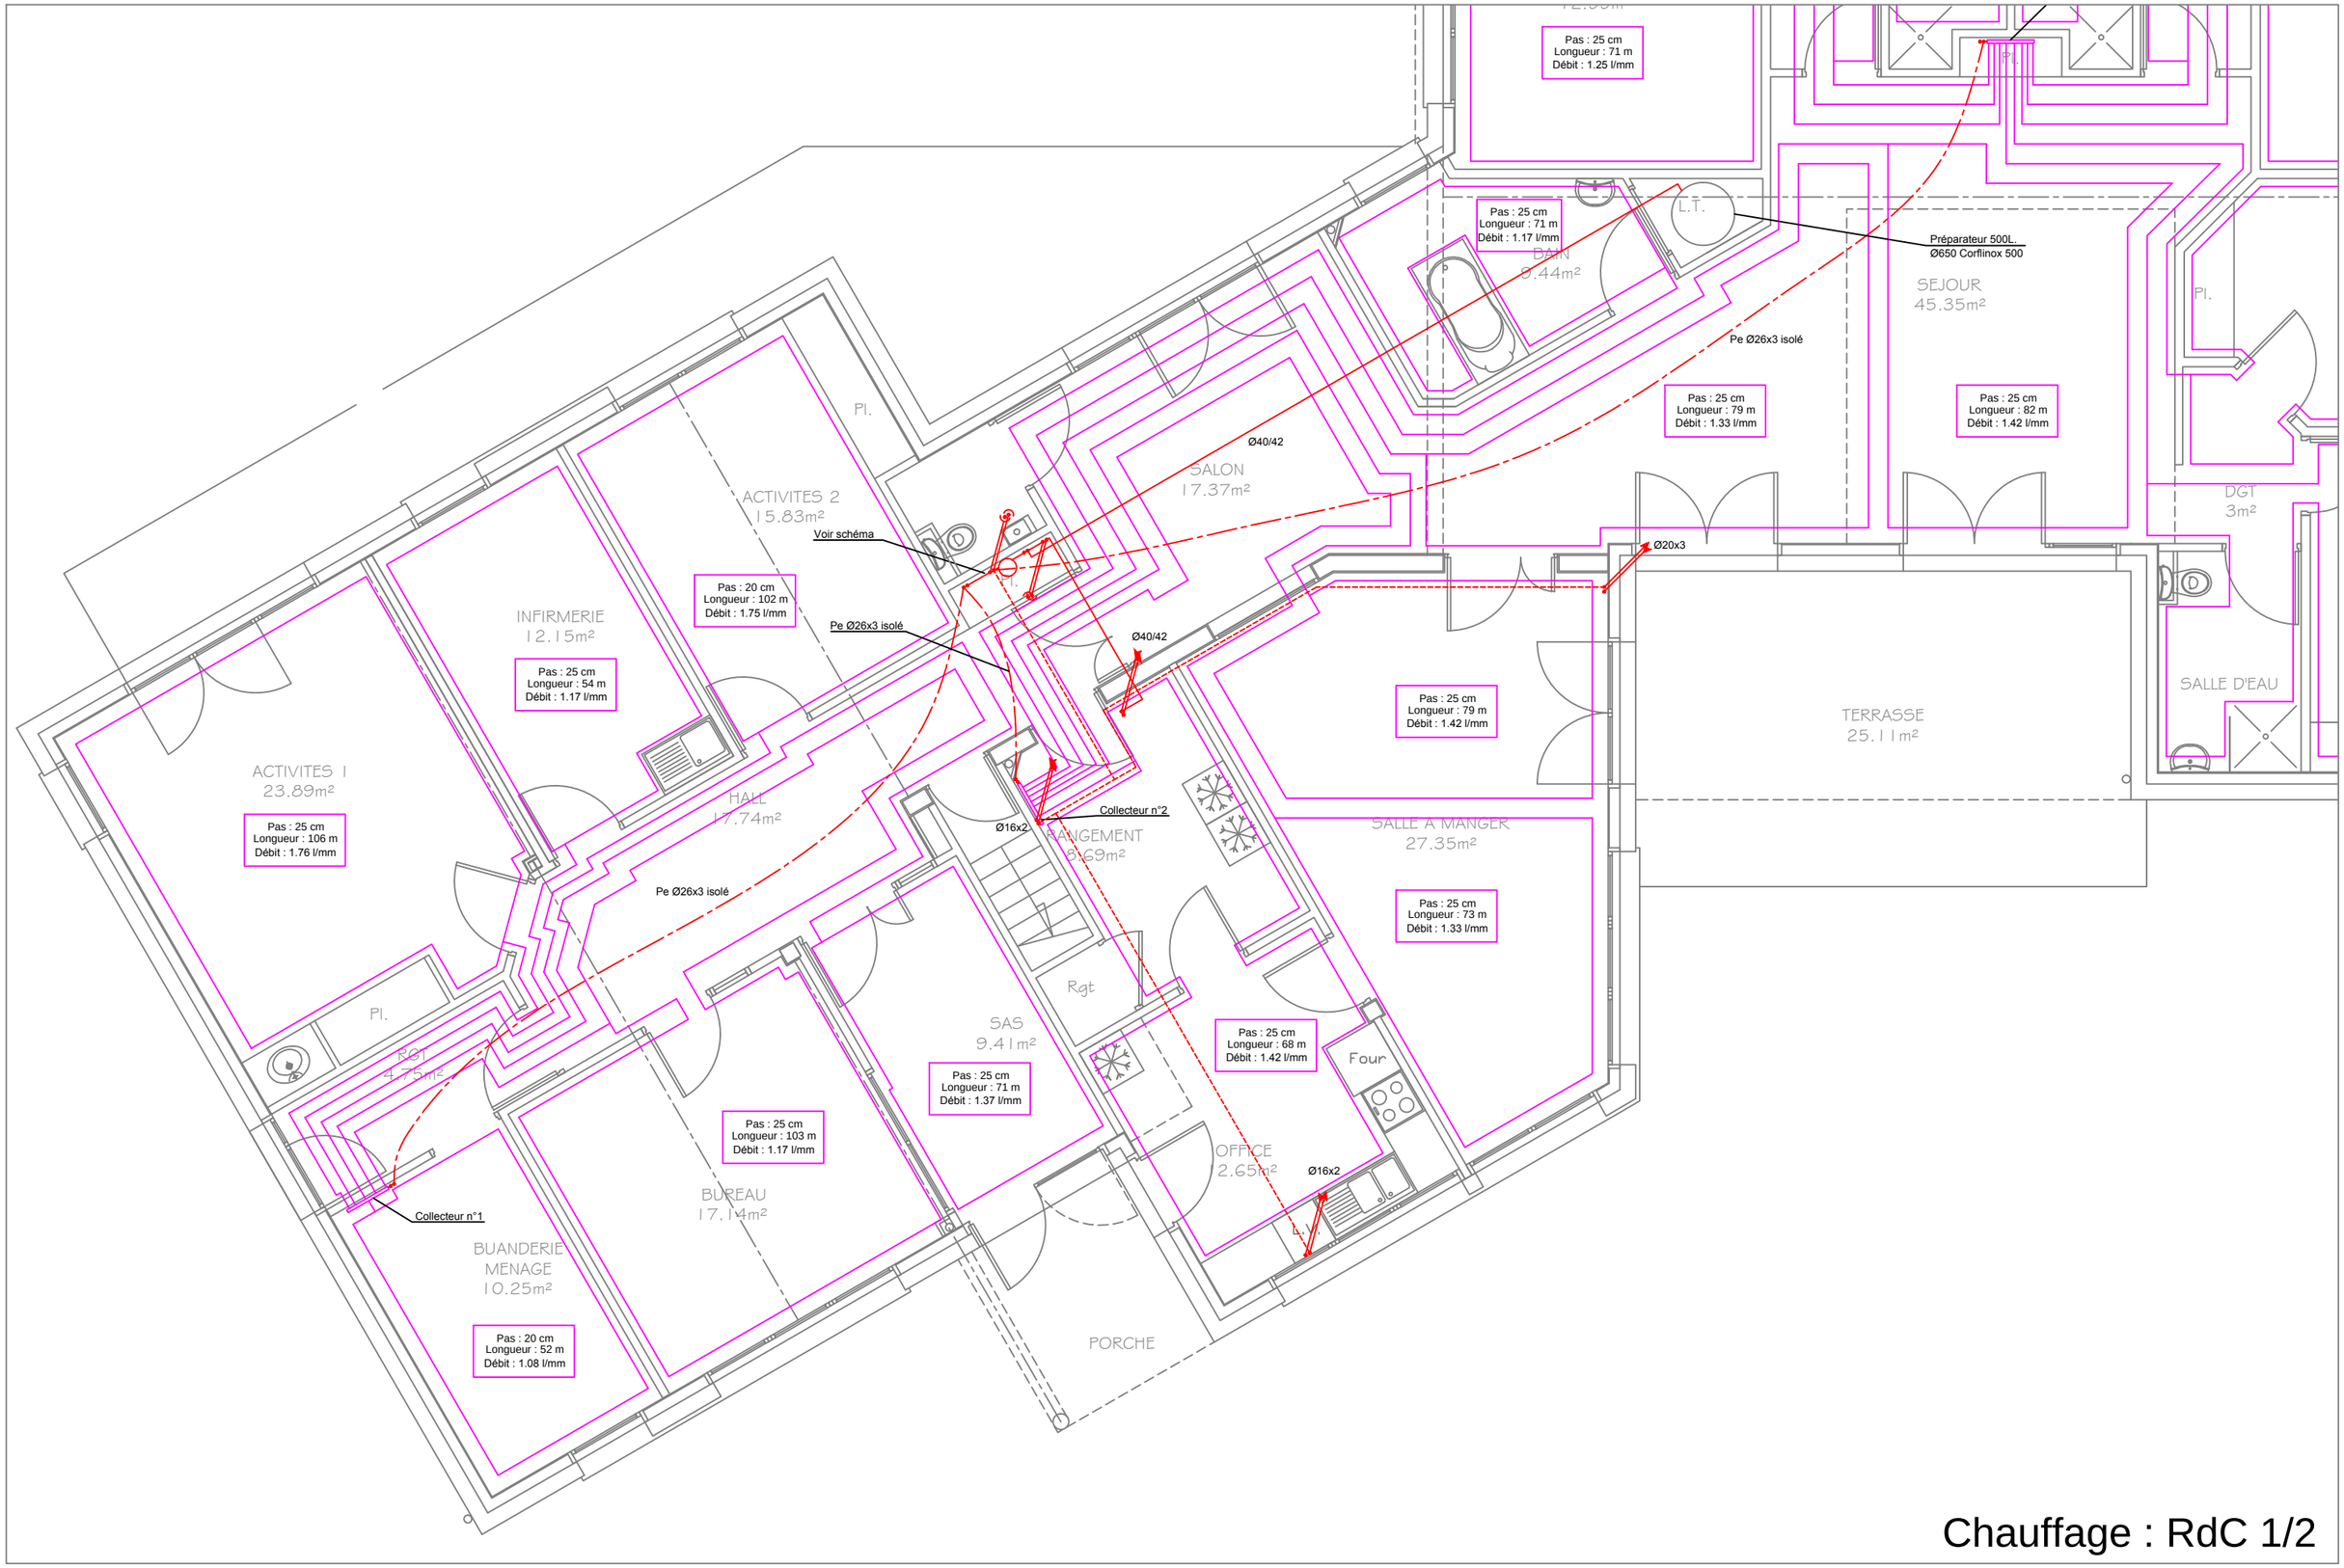

Chauffage : RdC 1/2