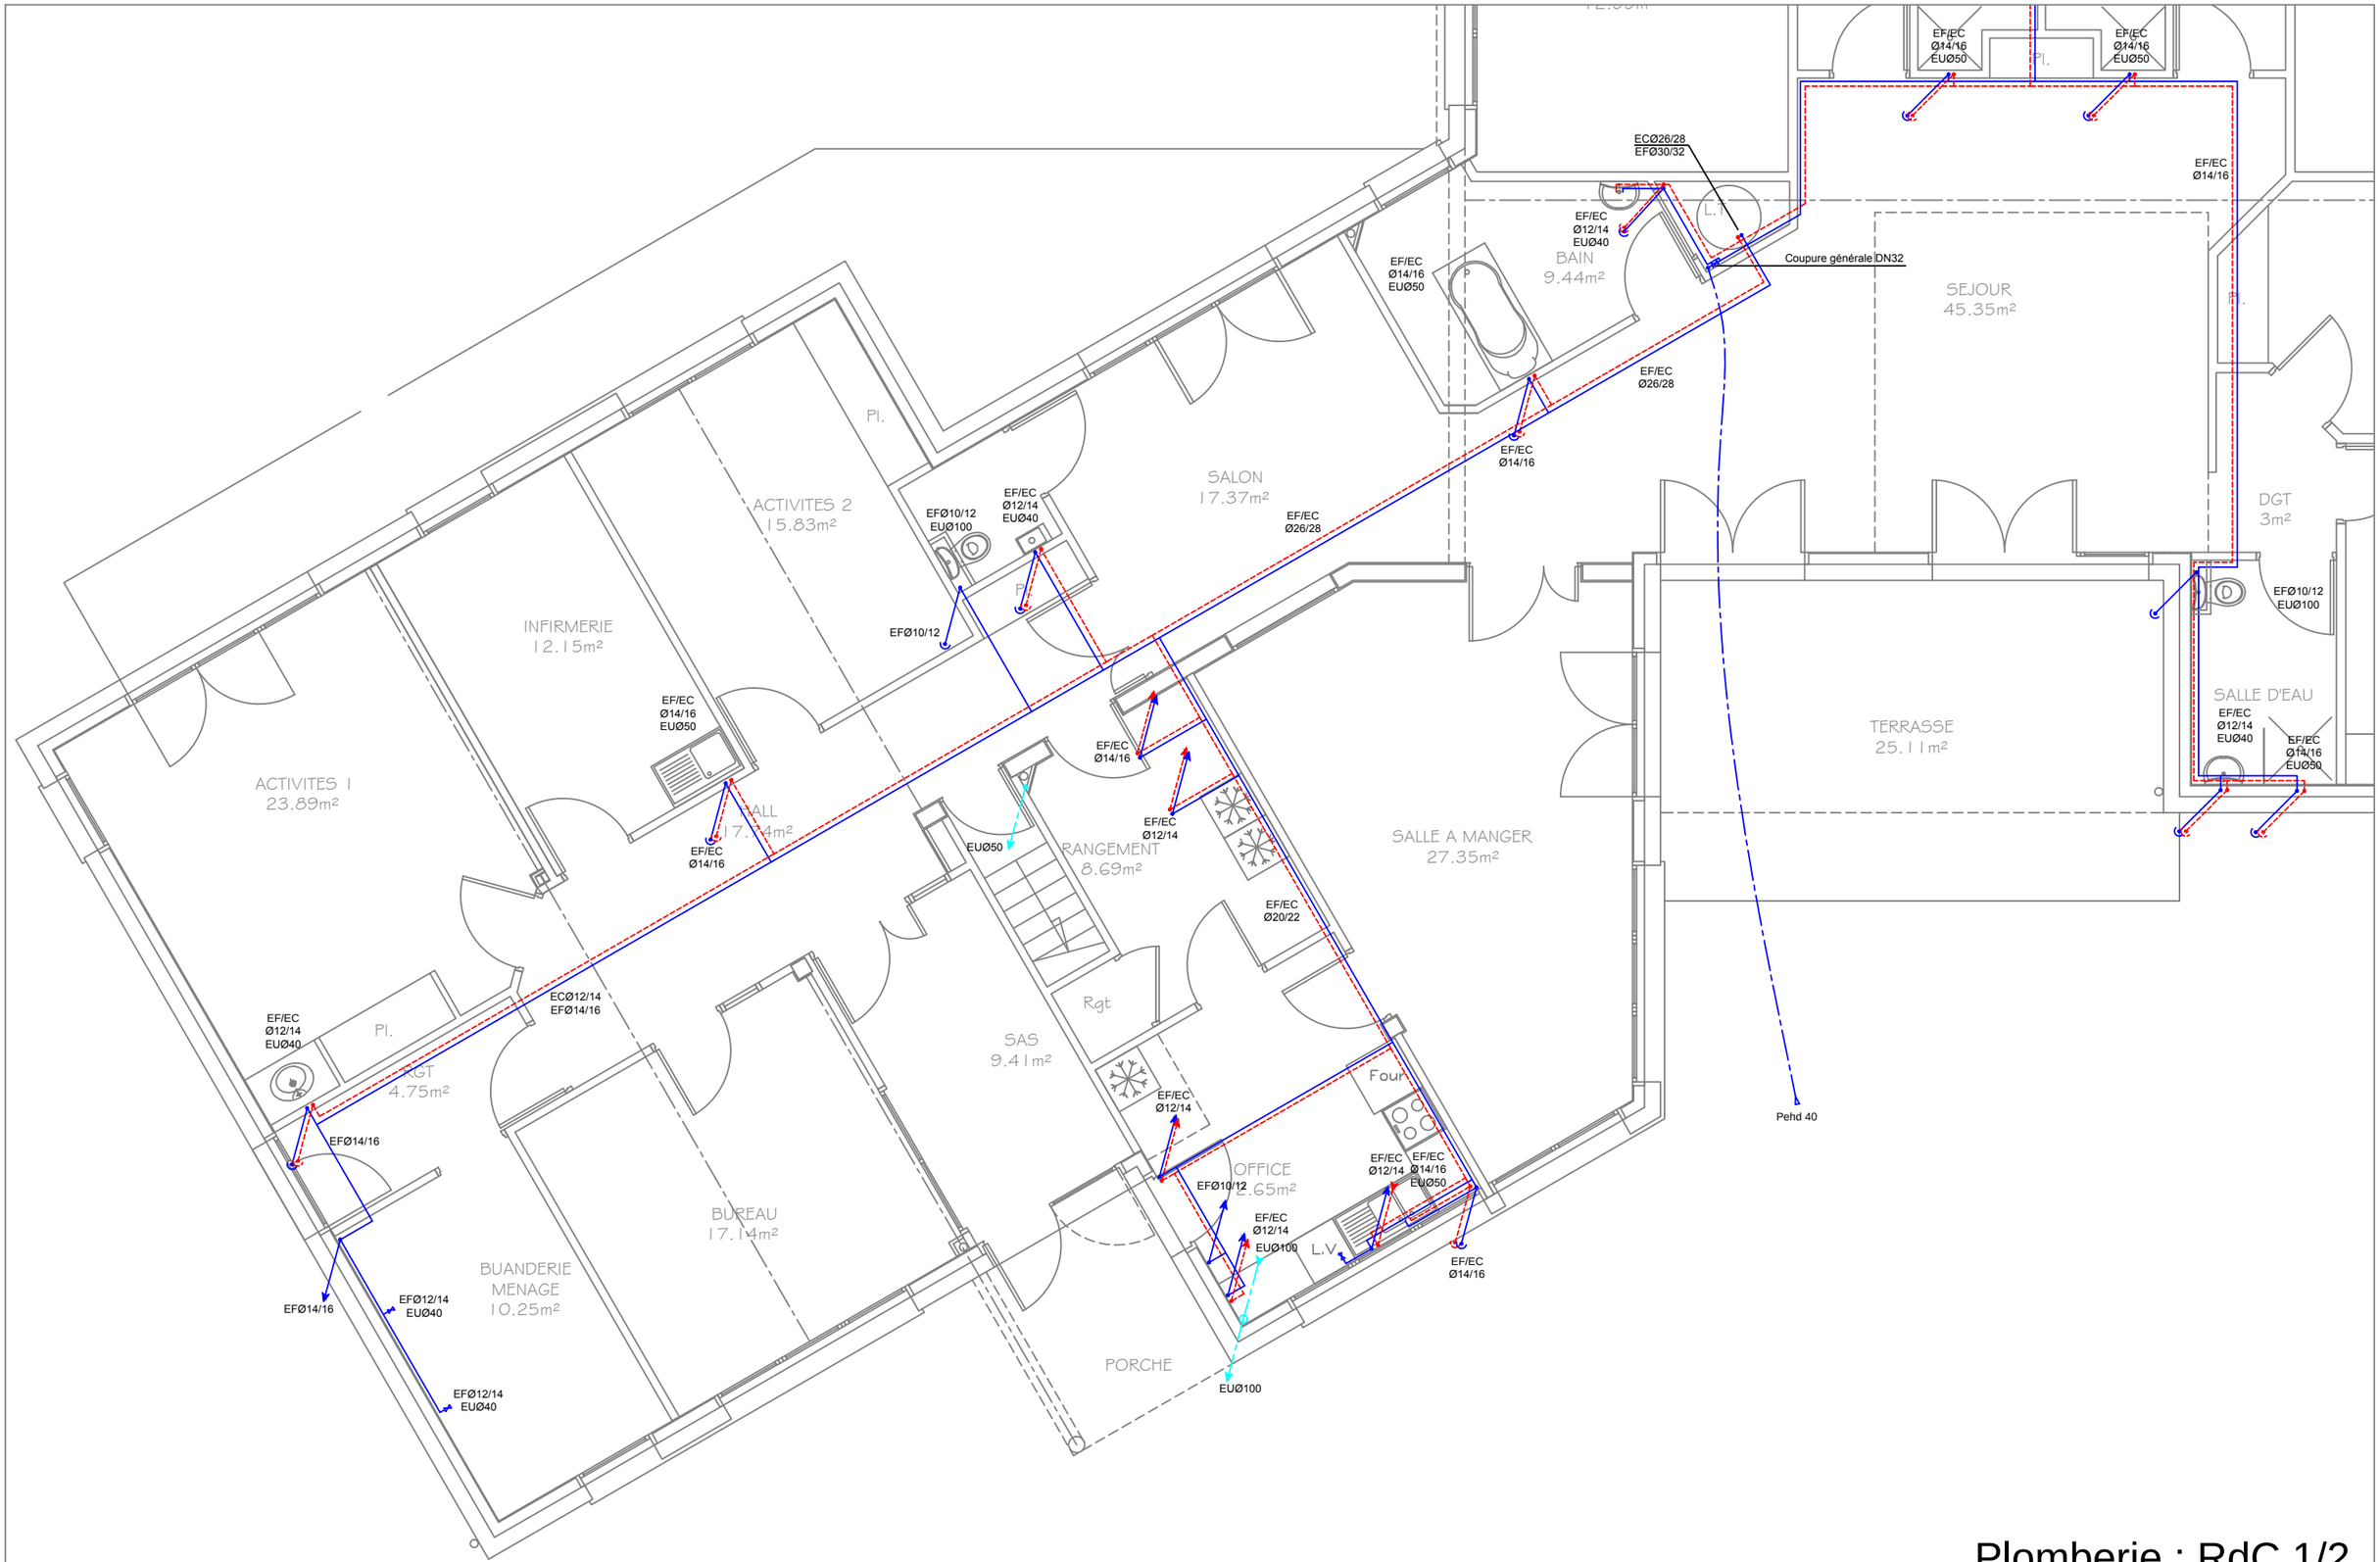

Plomberie : RdC 1/2