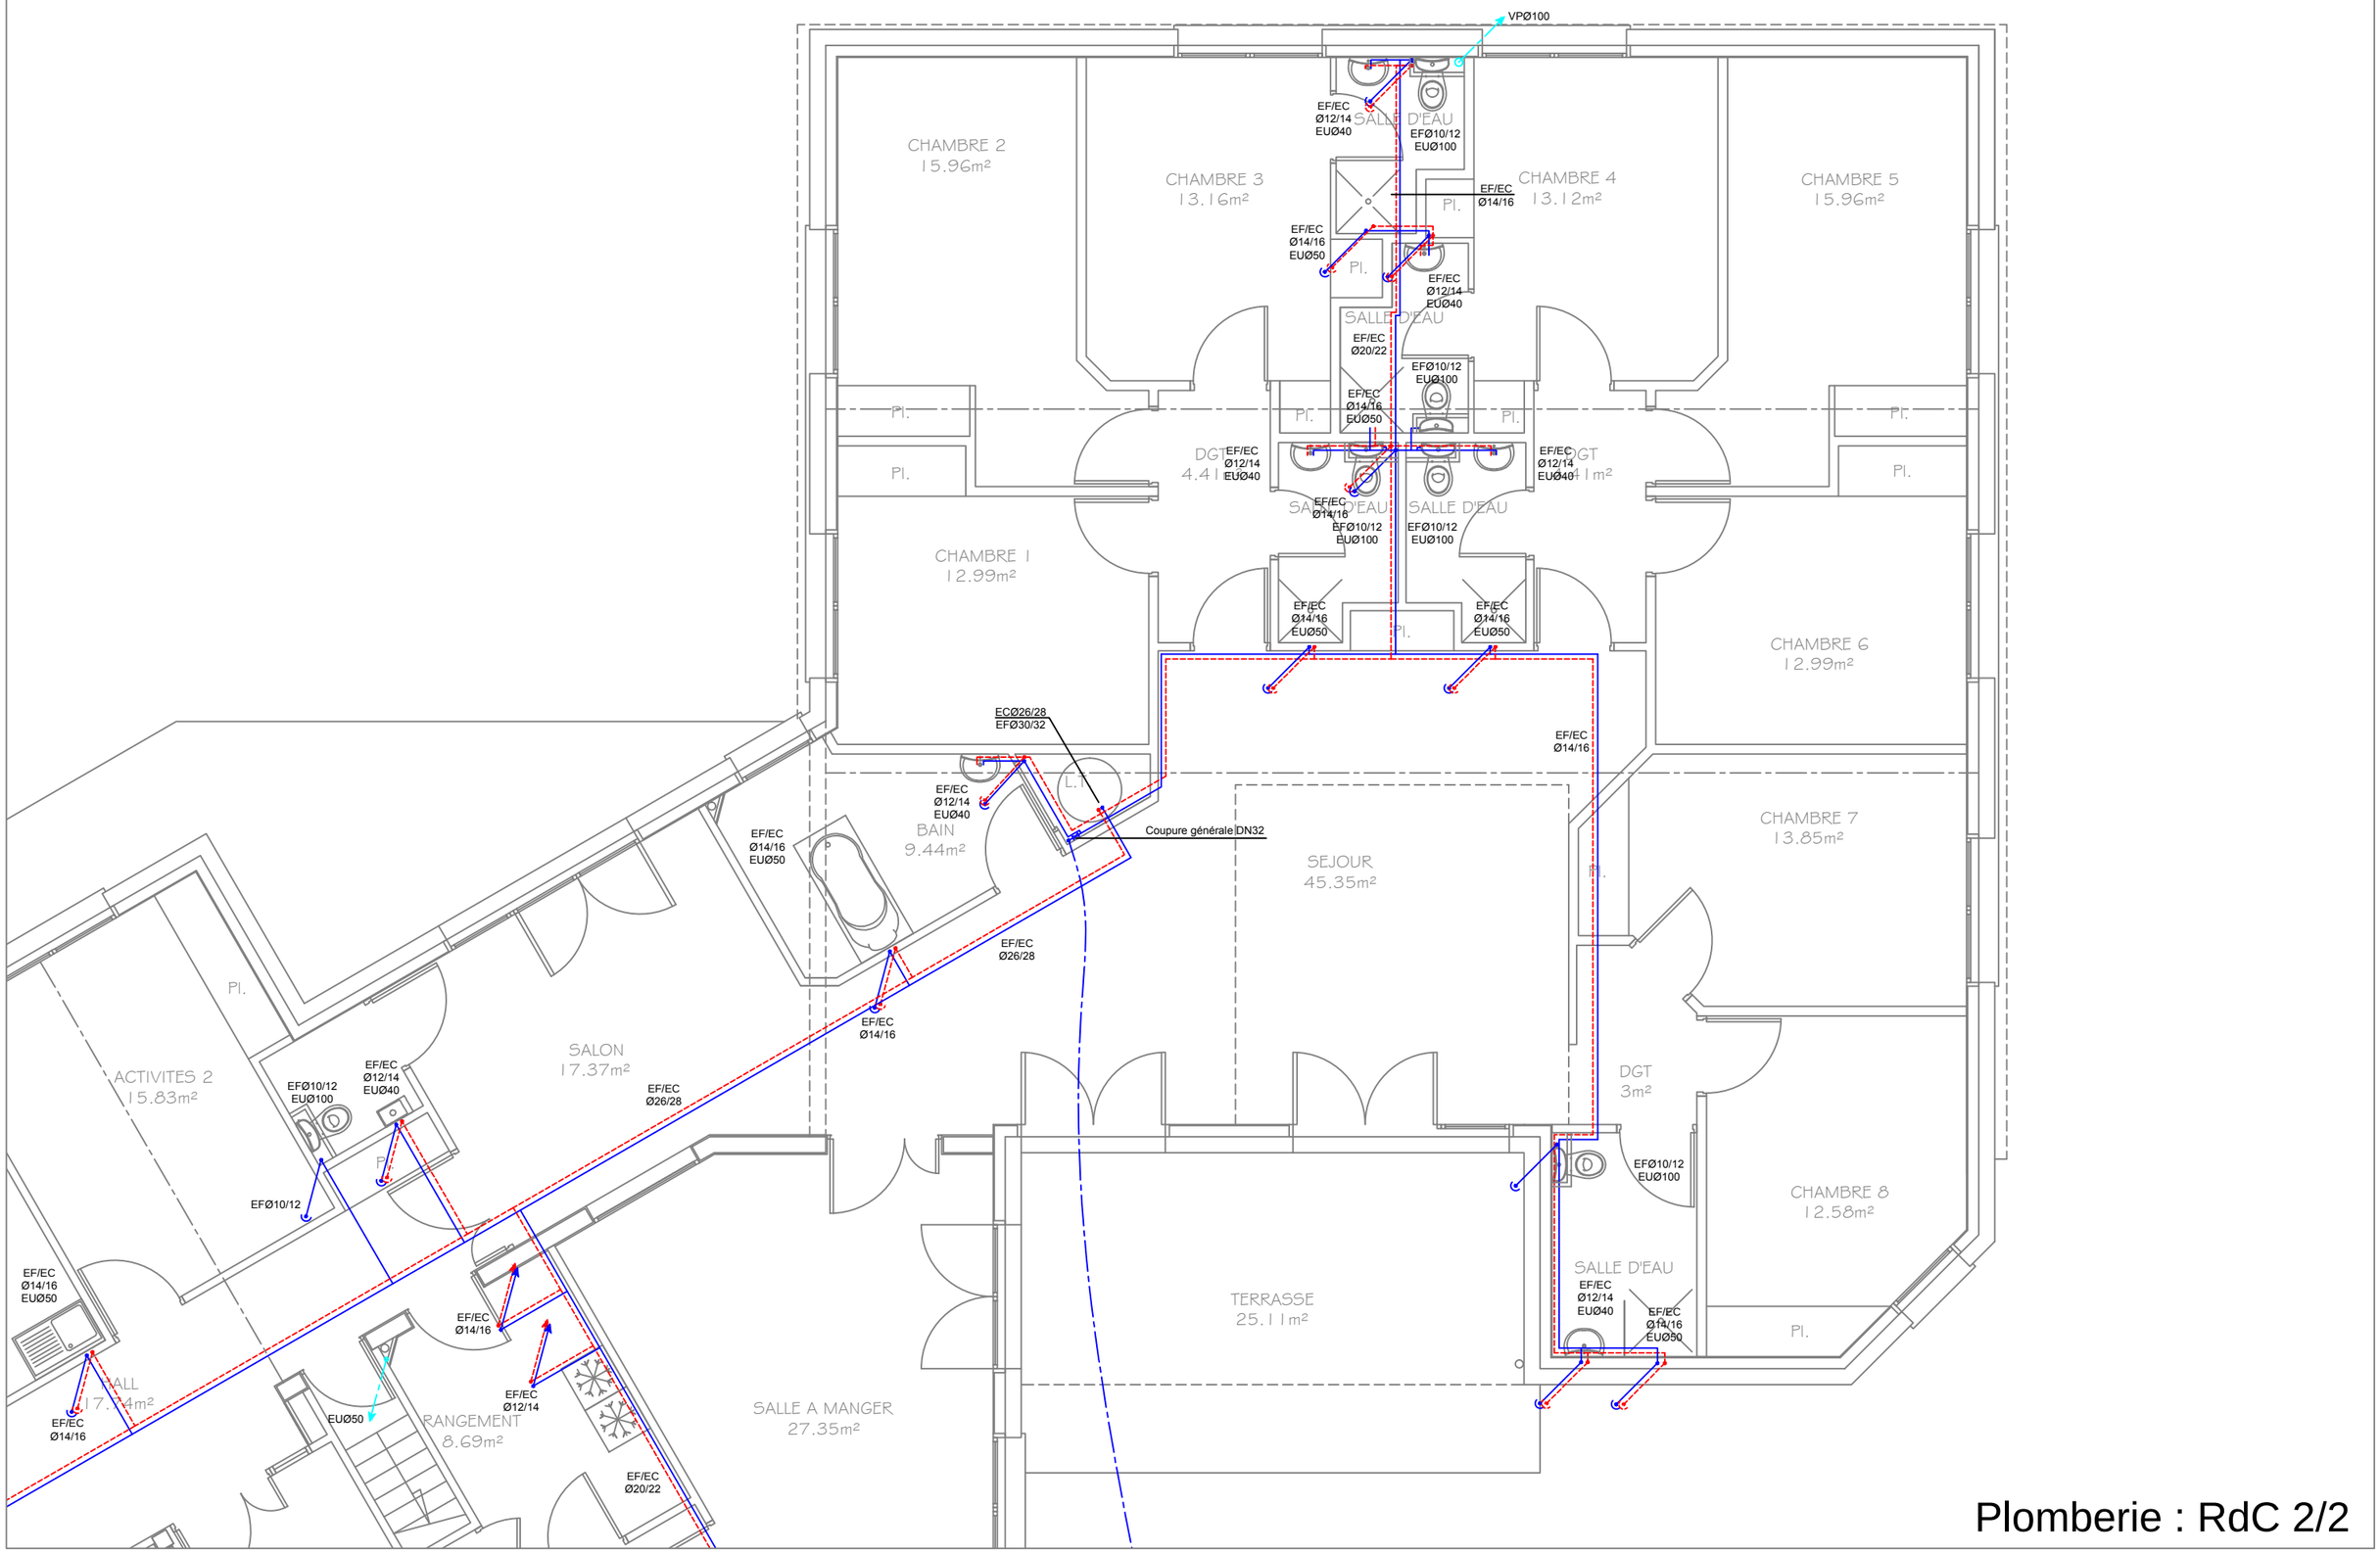

Plomberie : RdC 2/2