
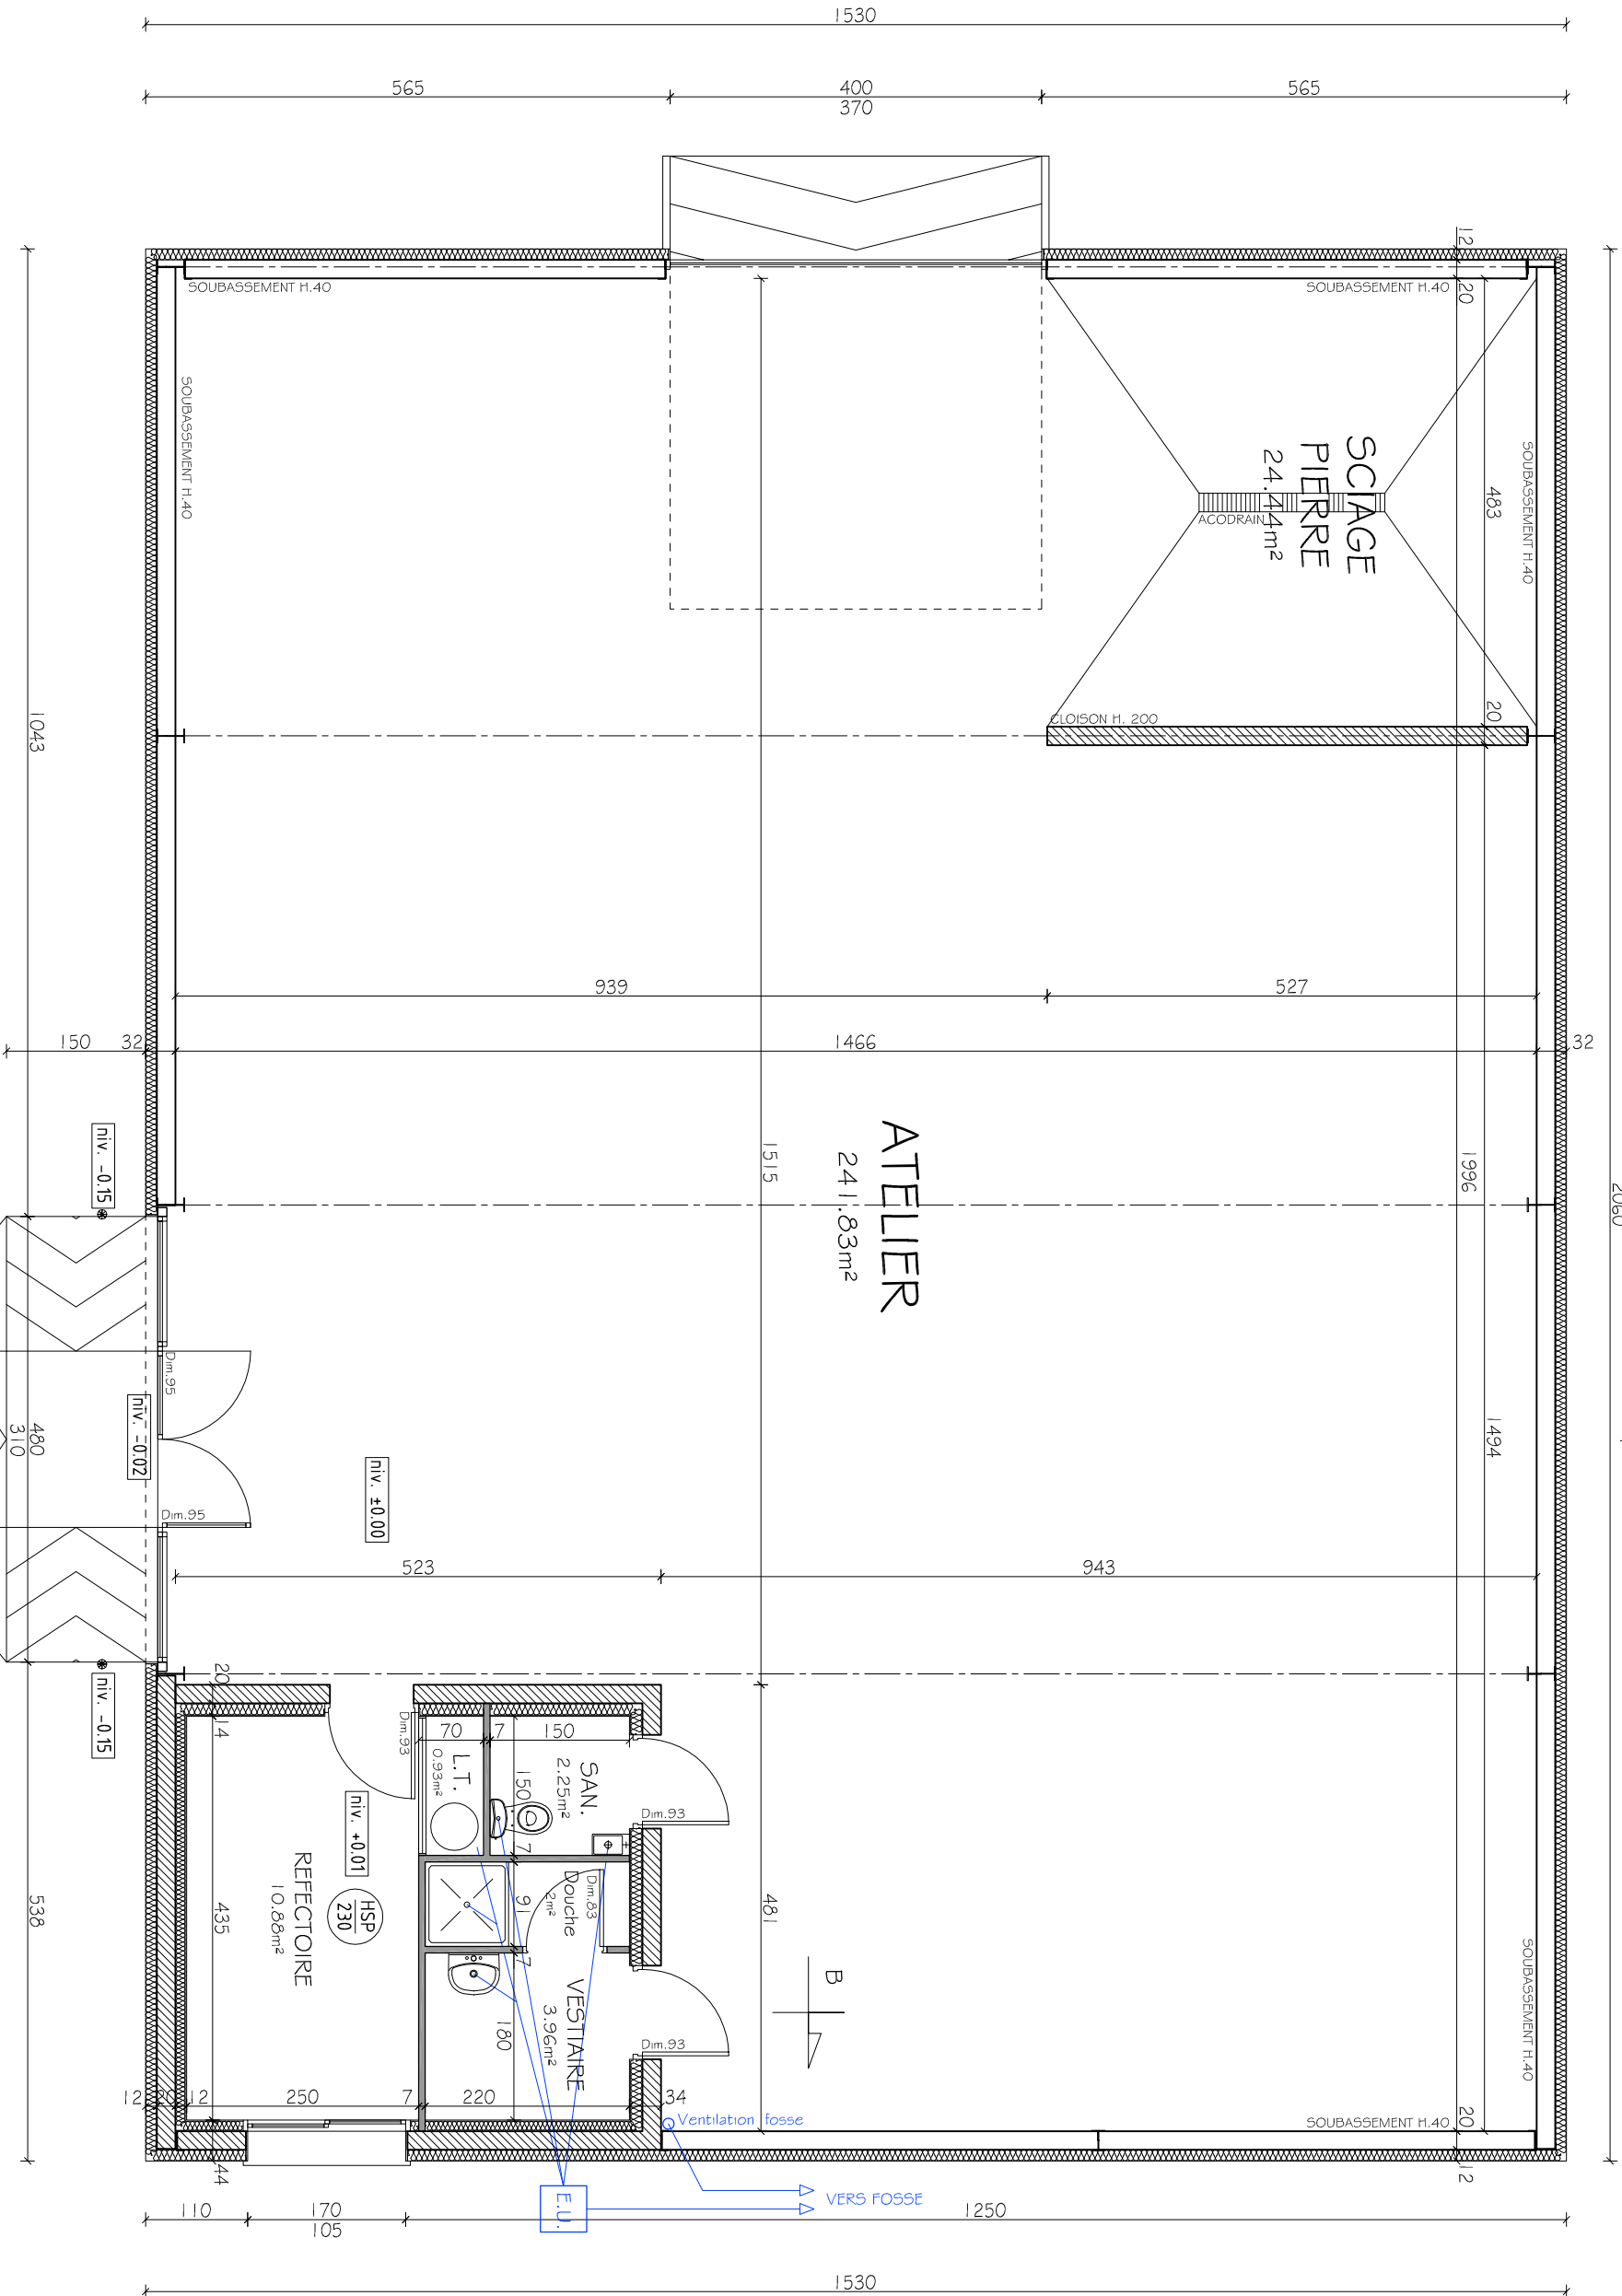


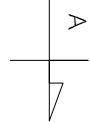

PLAN - ETAT PROJETE
Ech. 1/75°
Modifié le 15/04/16