



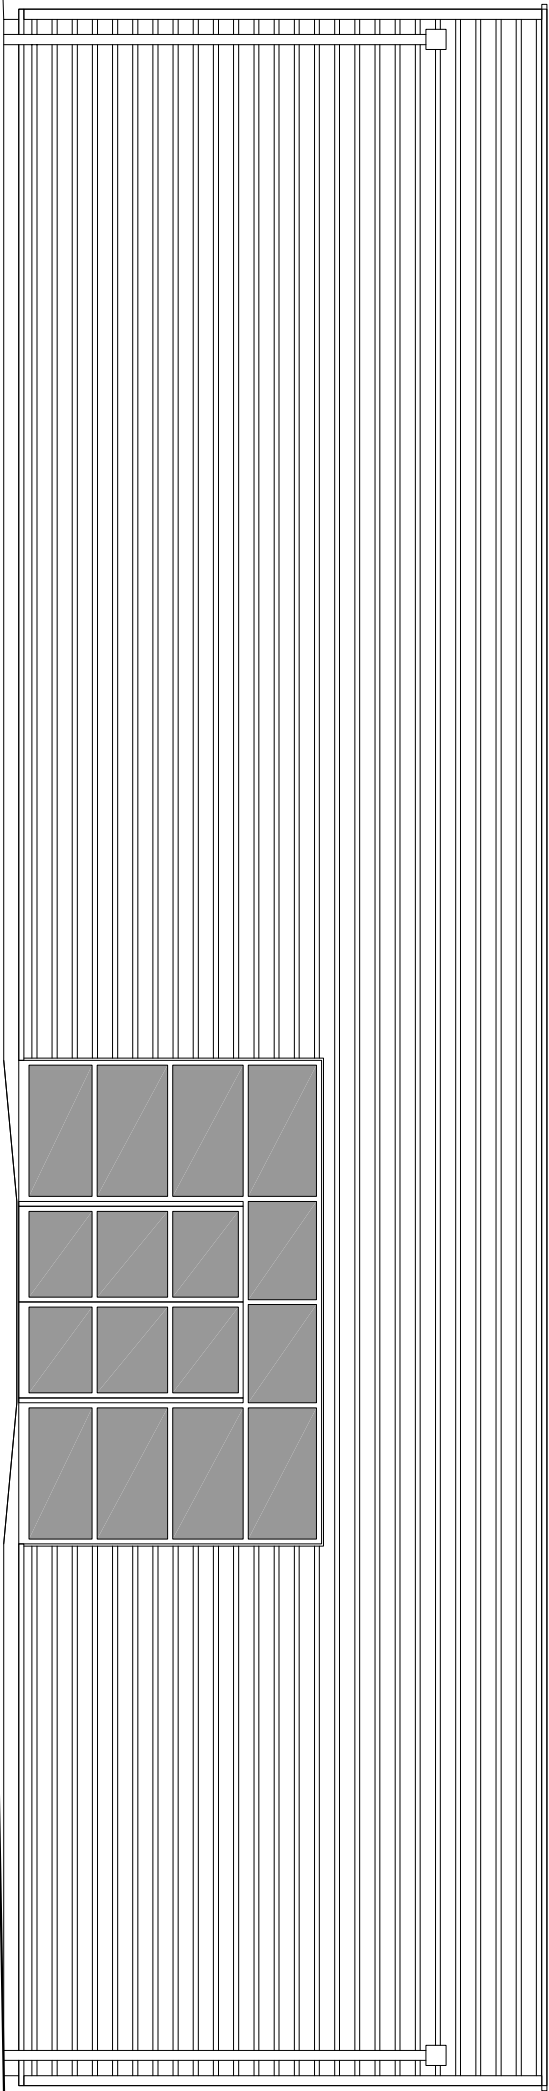

FACADE OUEST

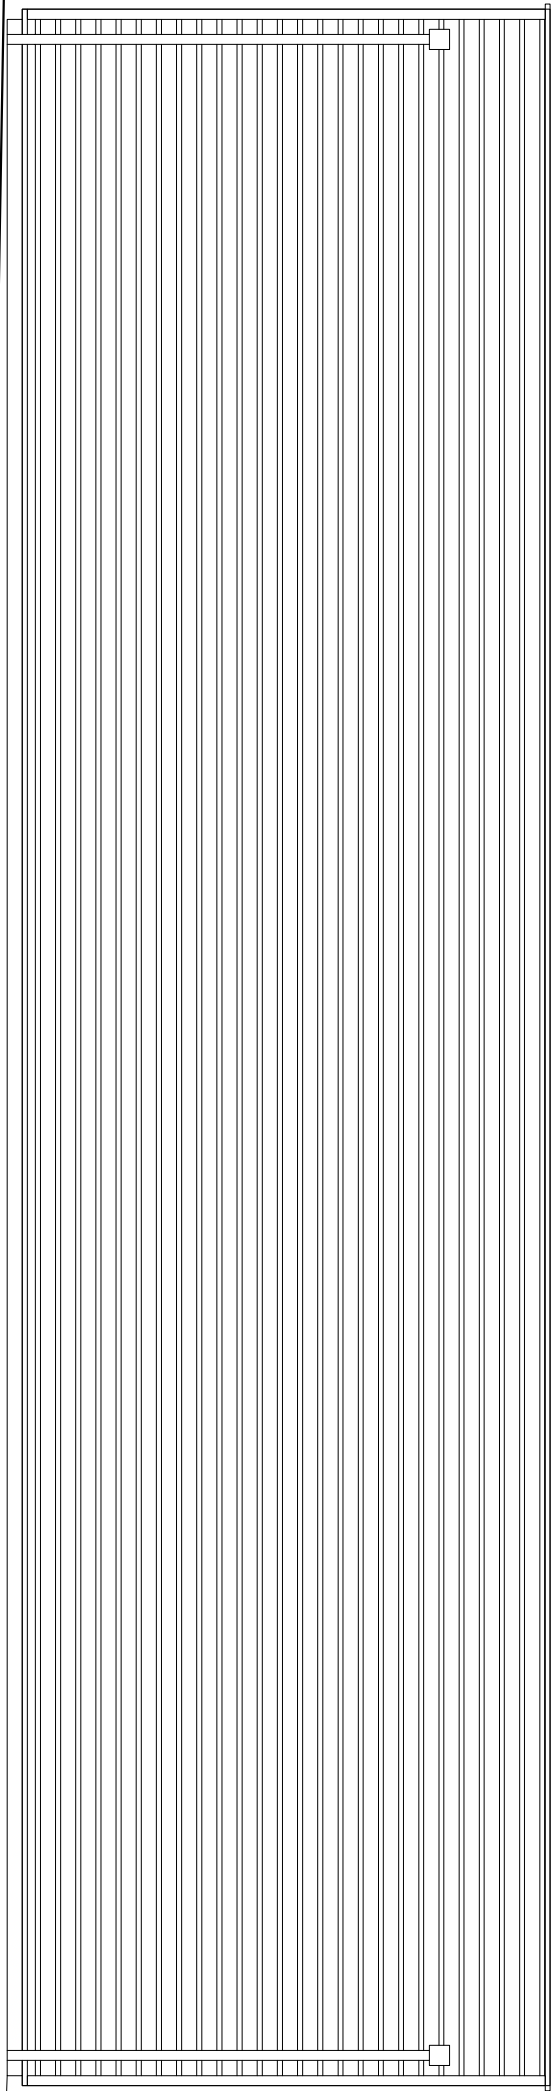

FACADE EST

ELEVATIONS

Ech. 1/75°

Modifié le 15/04/16