



COUPE-ELEVATION AA' - OUEST

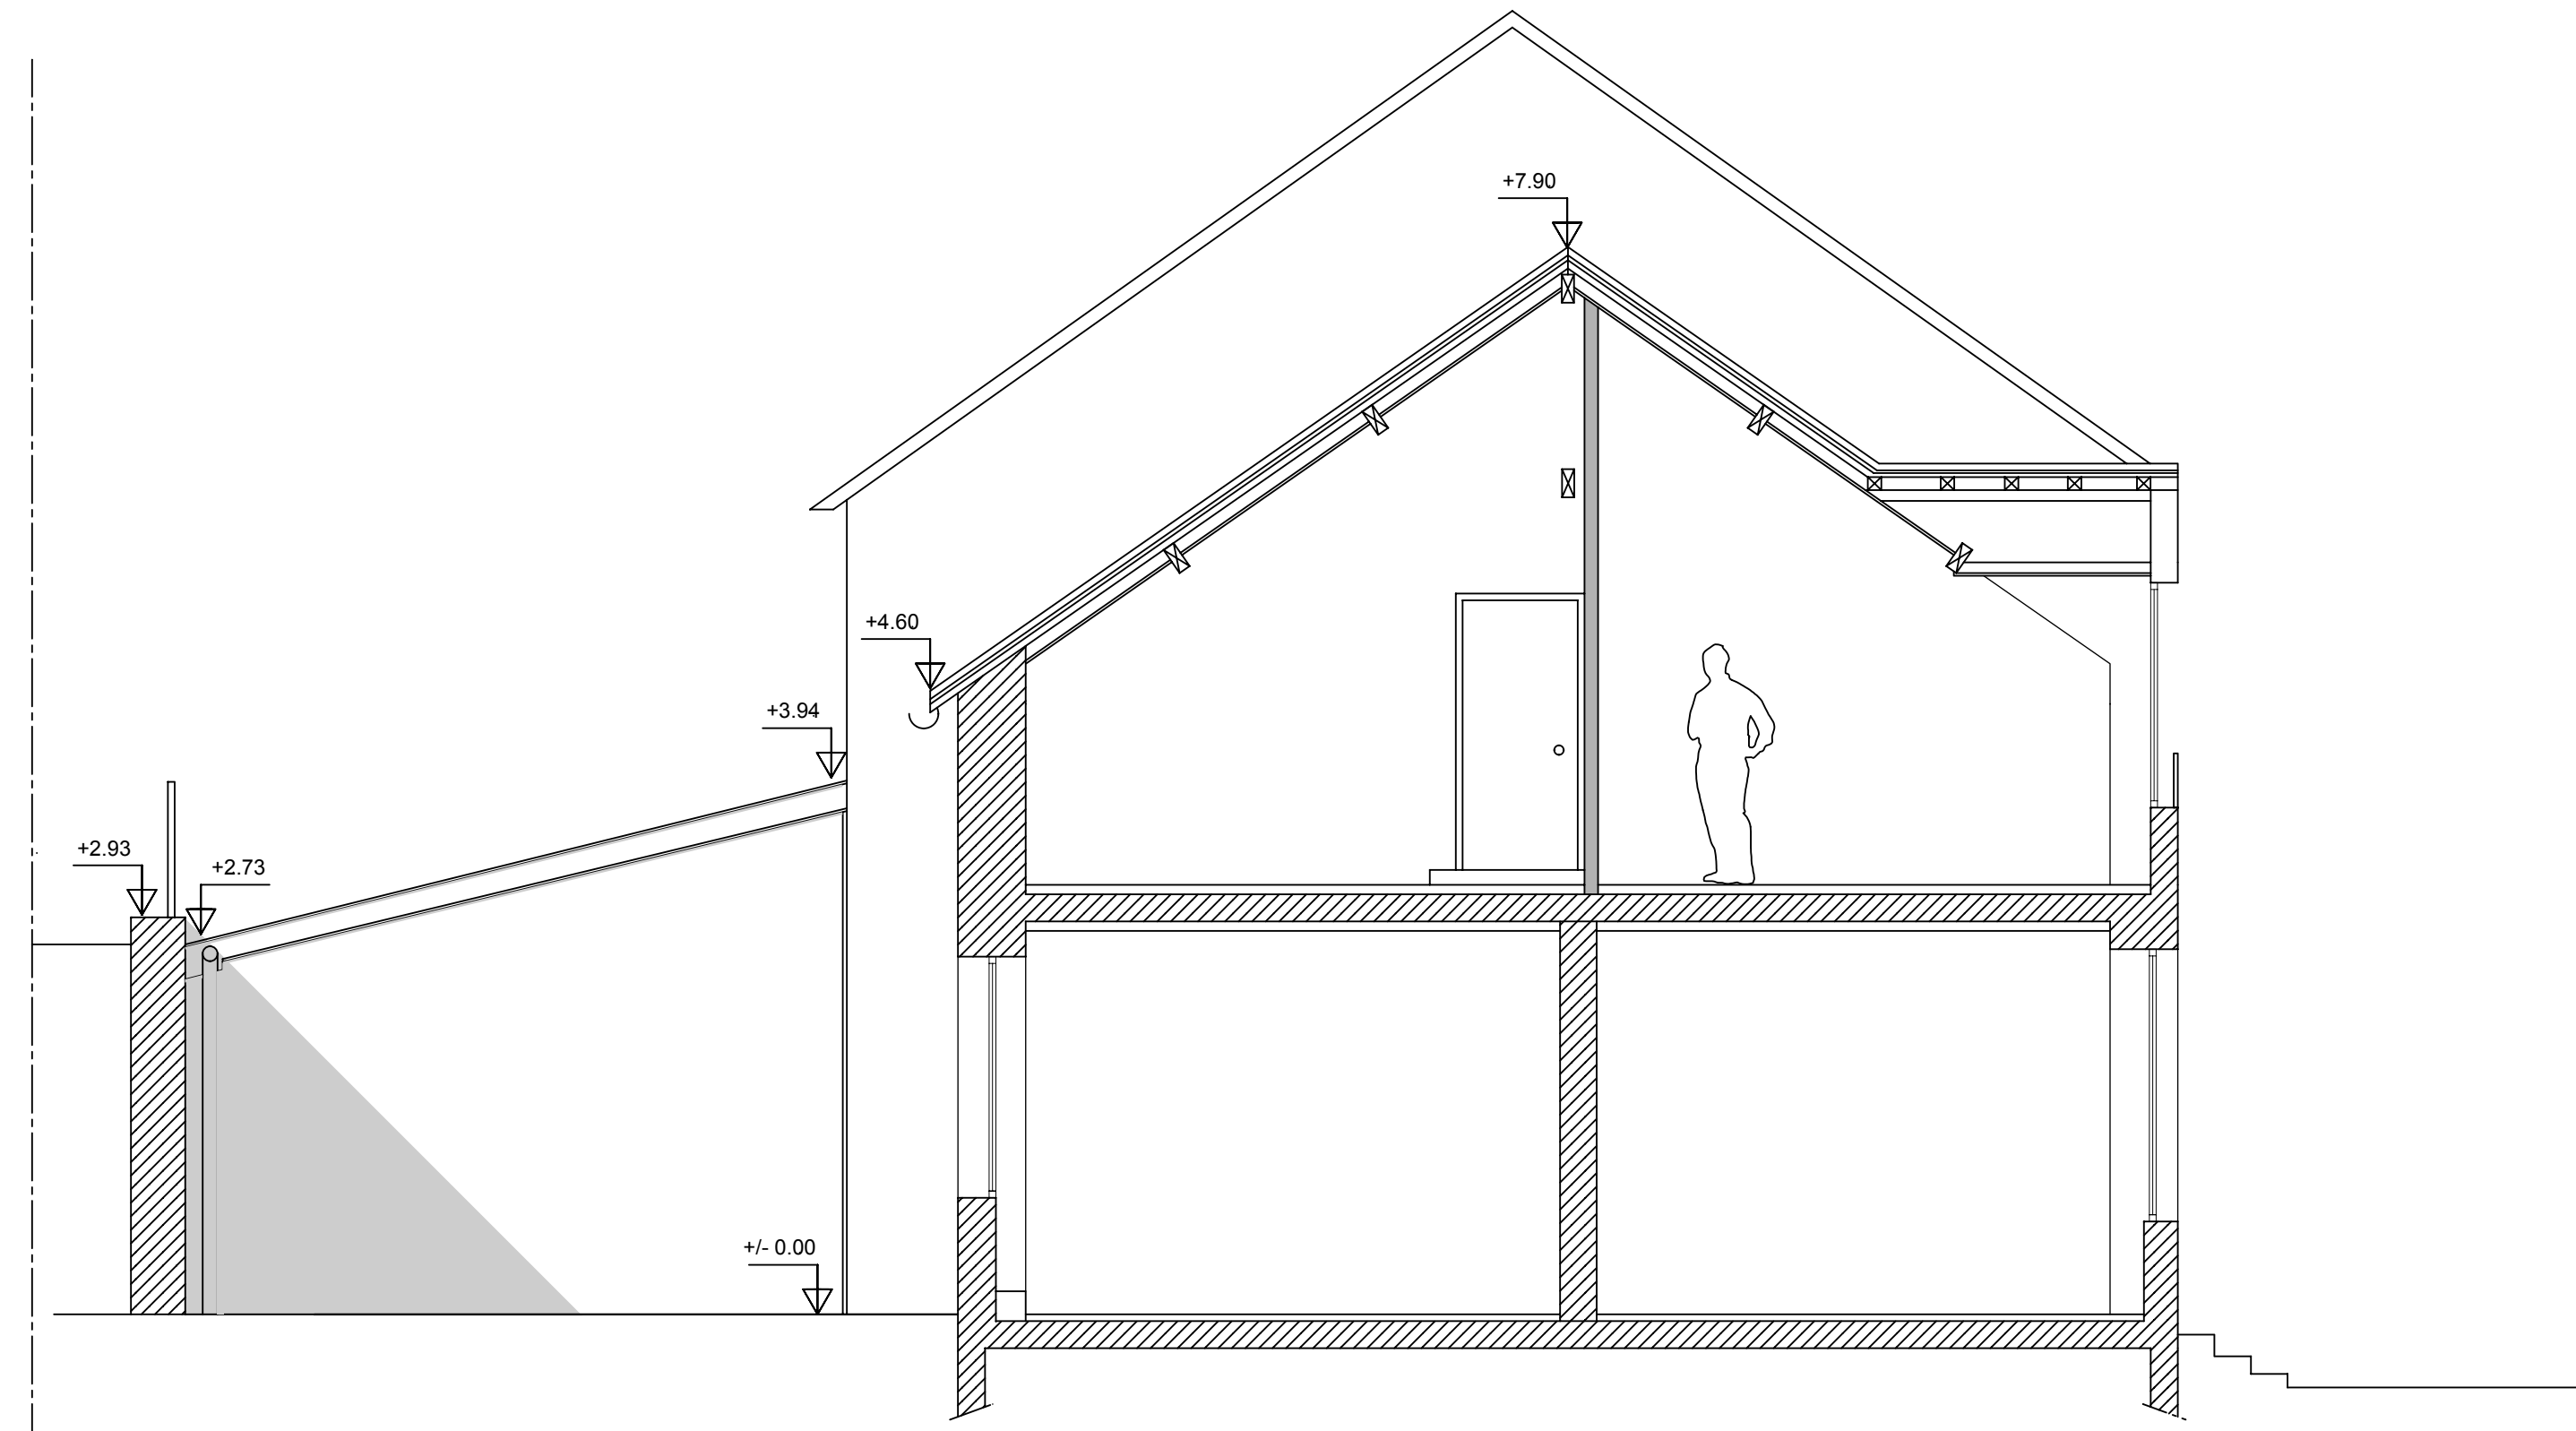


COUPE-ELEVATION CC' - EST

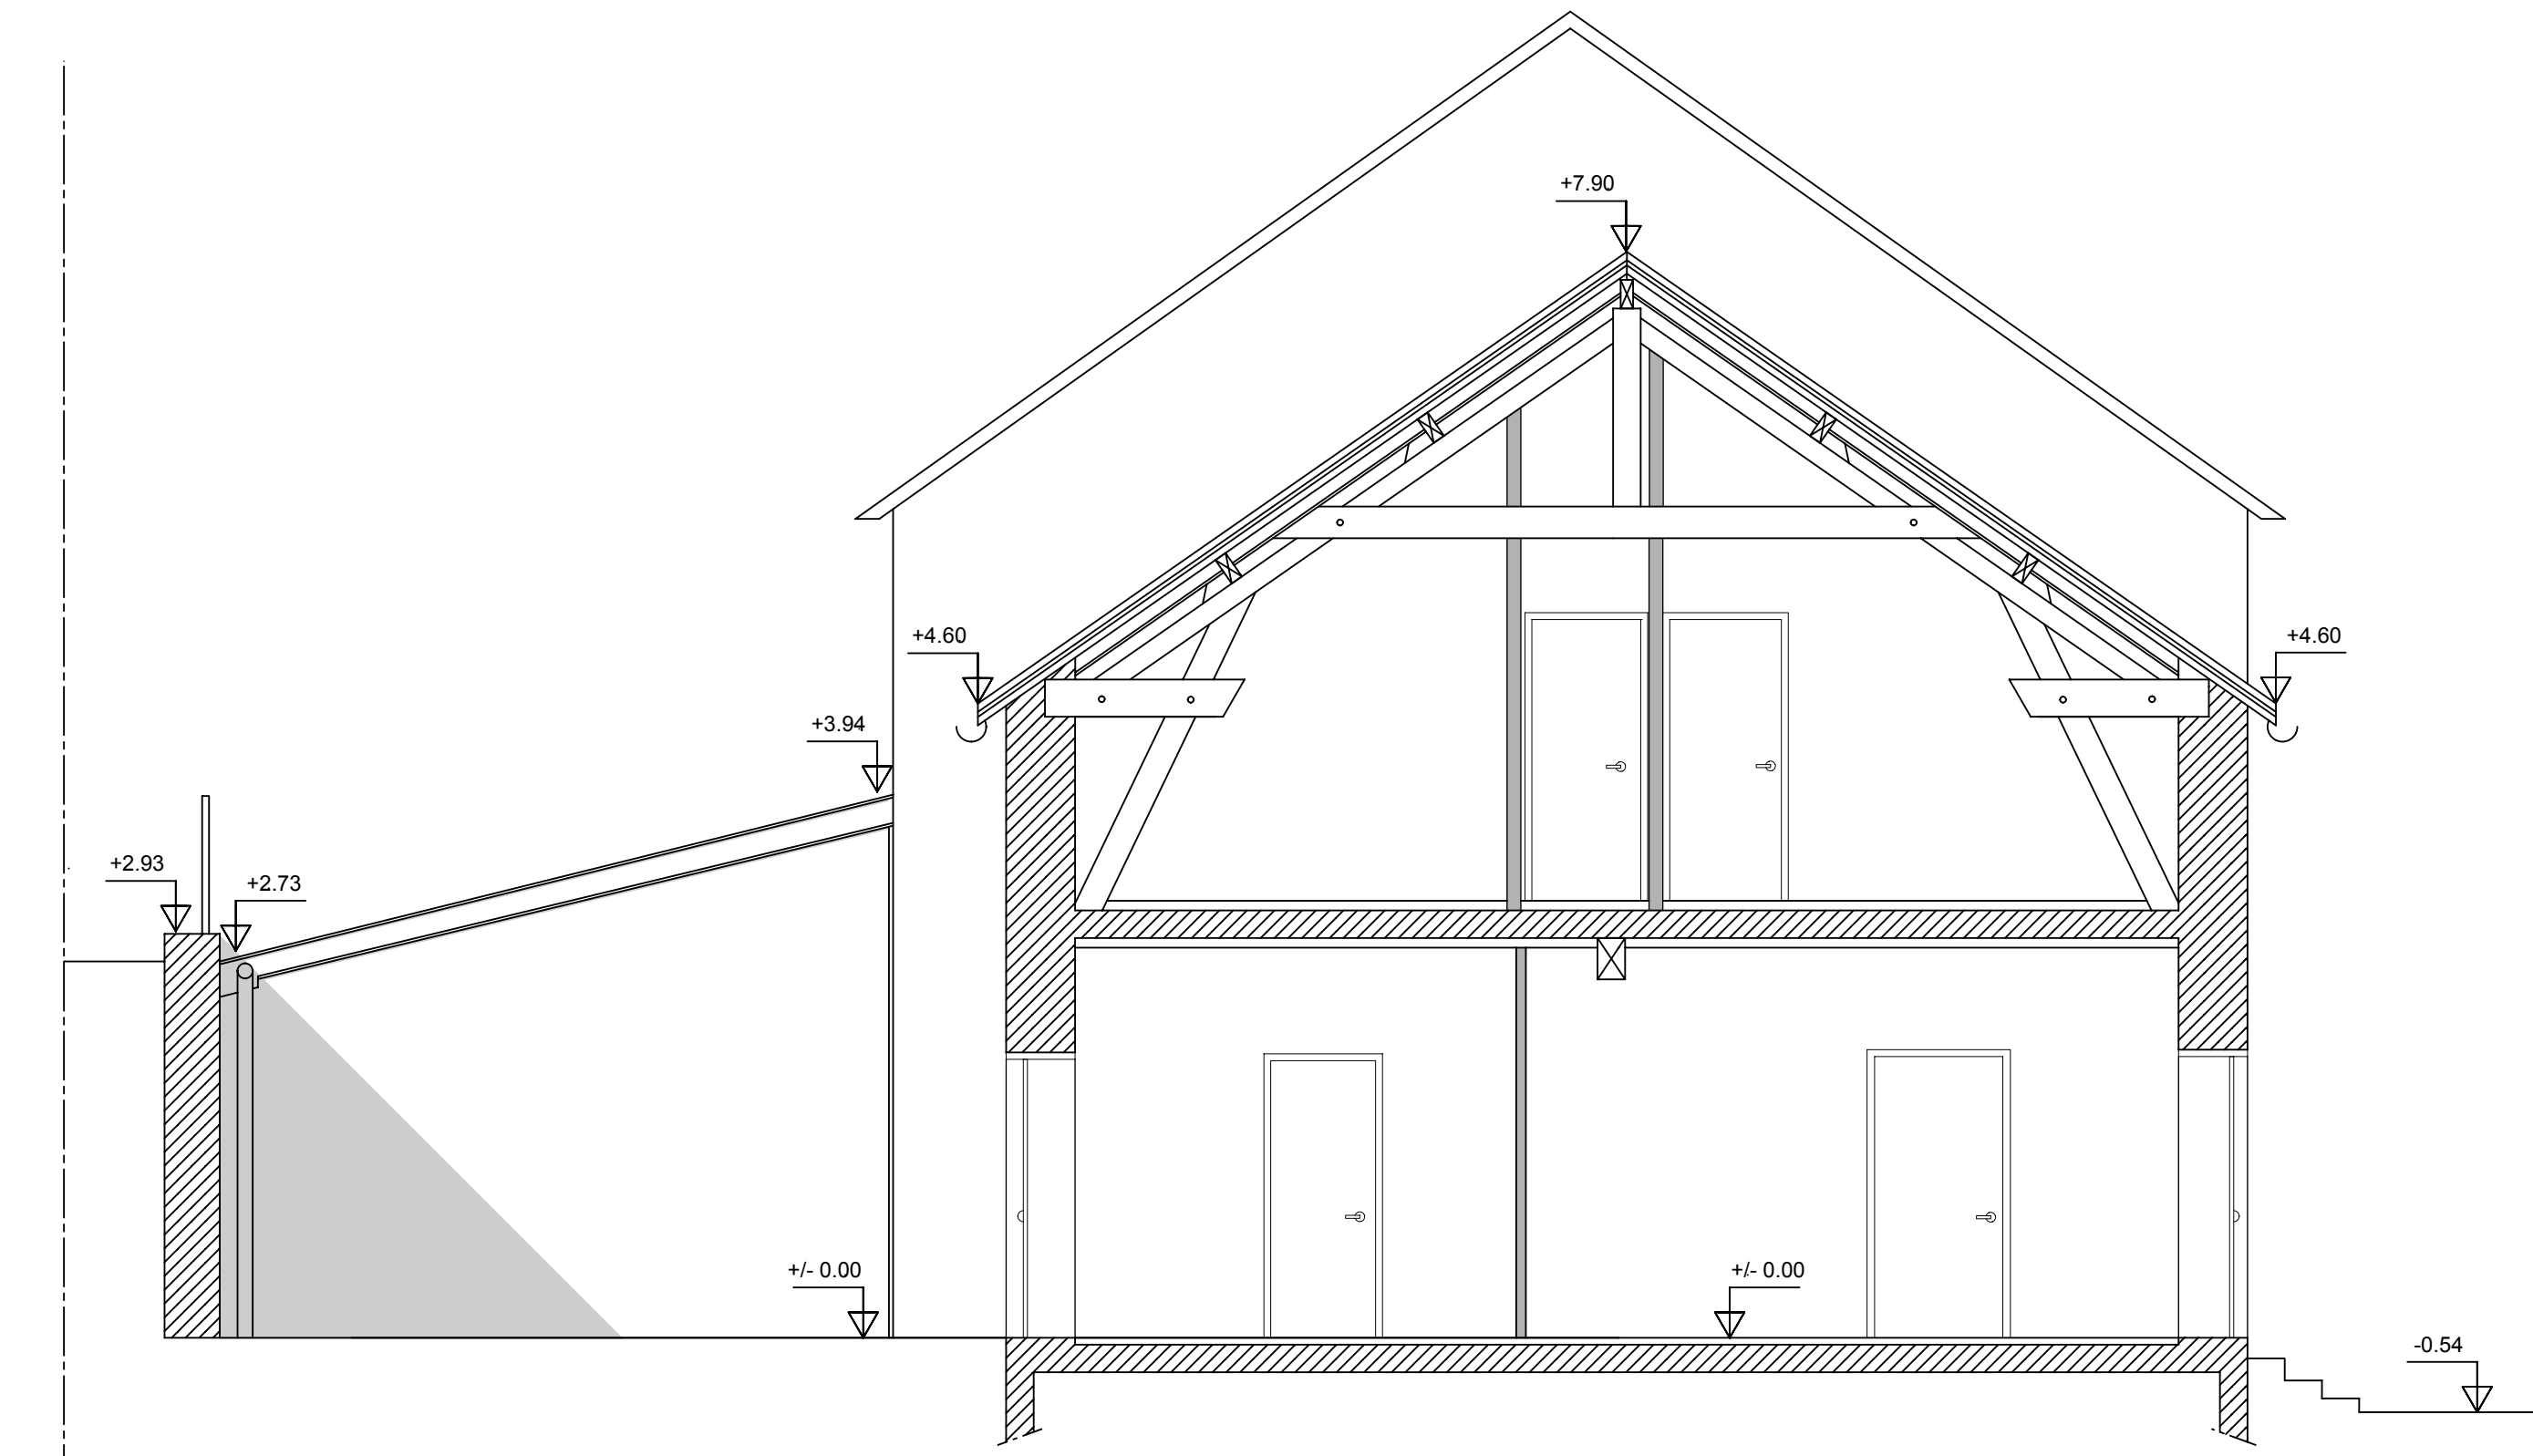

COUPE-ELEVATION BB' - EST



FACADE SUD-EST - Route George Sand

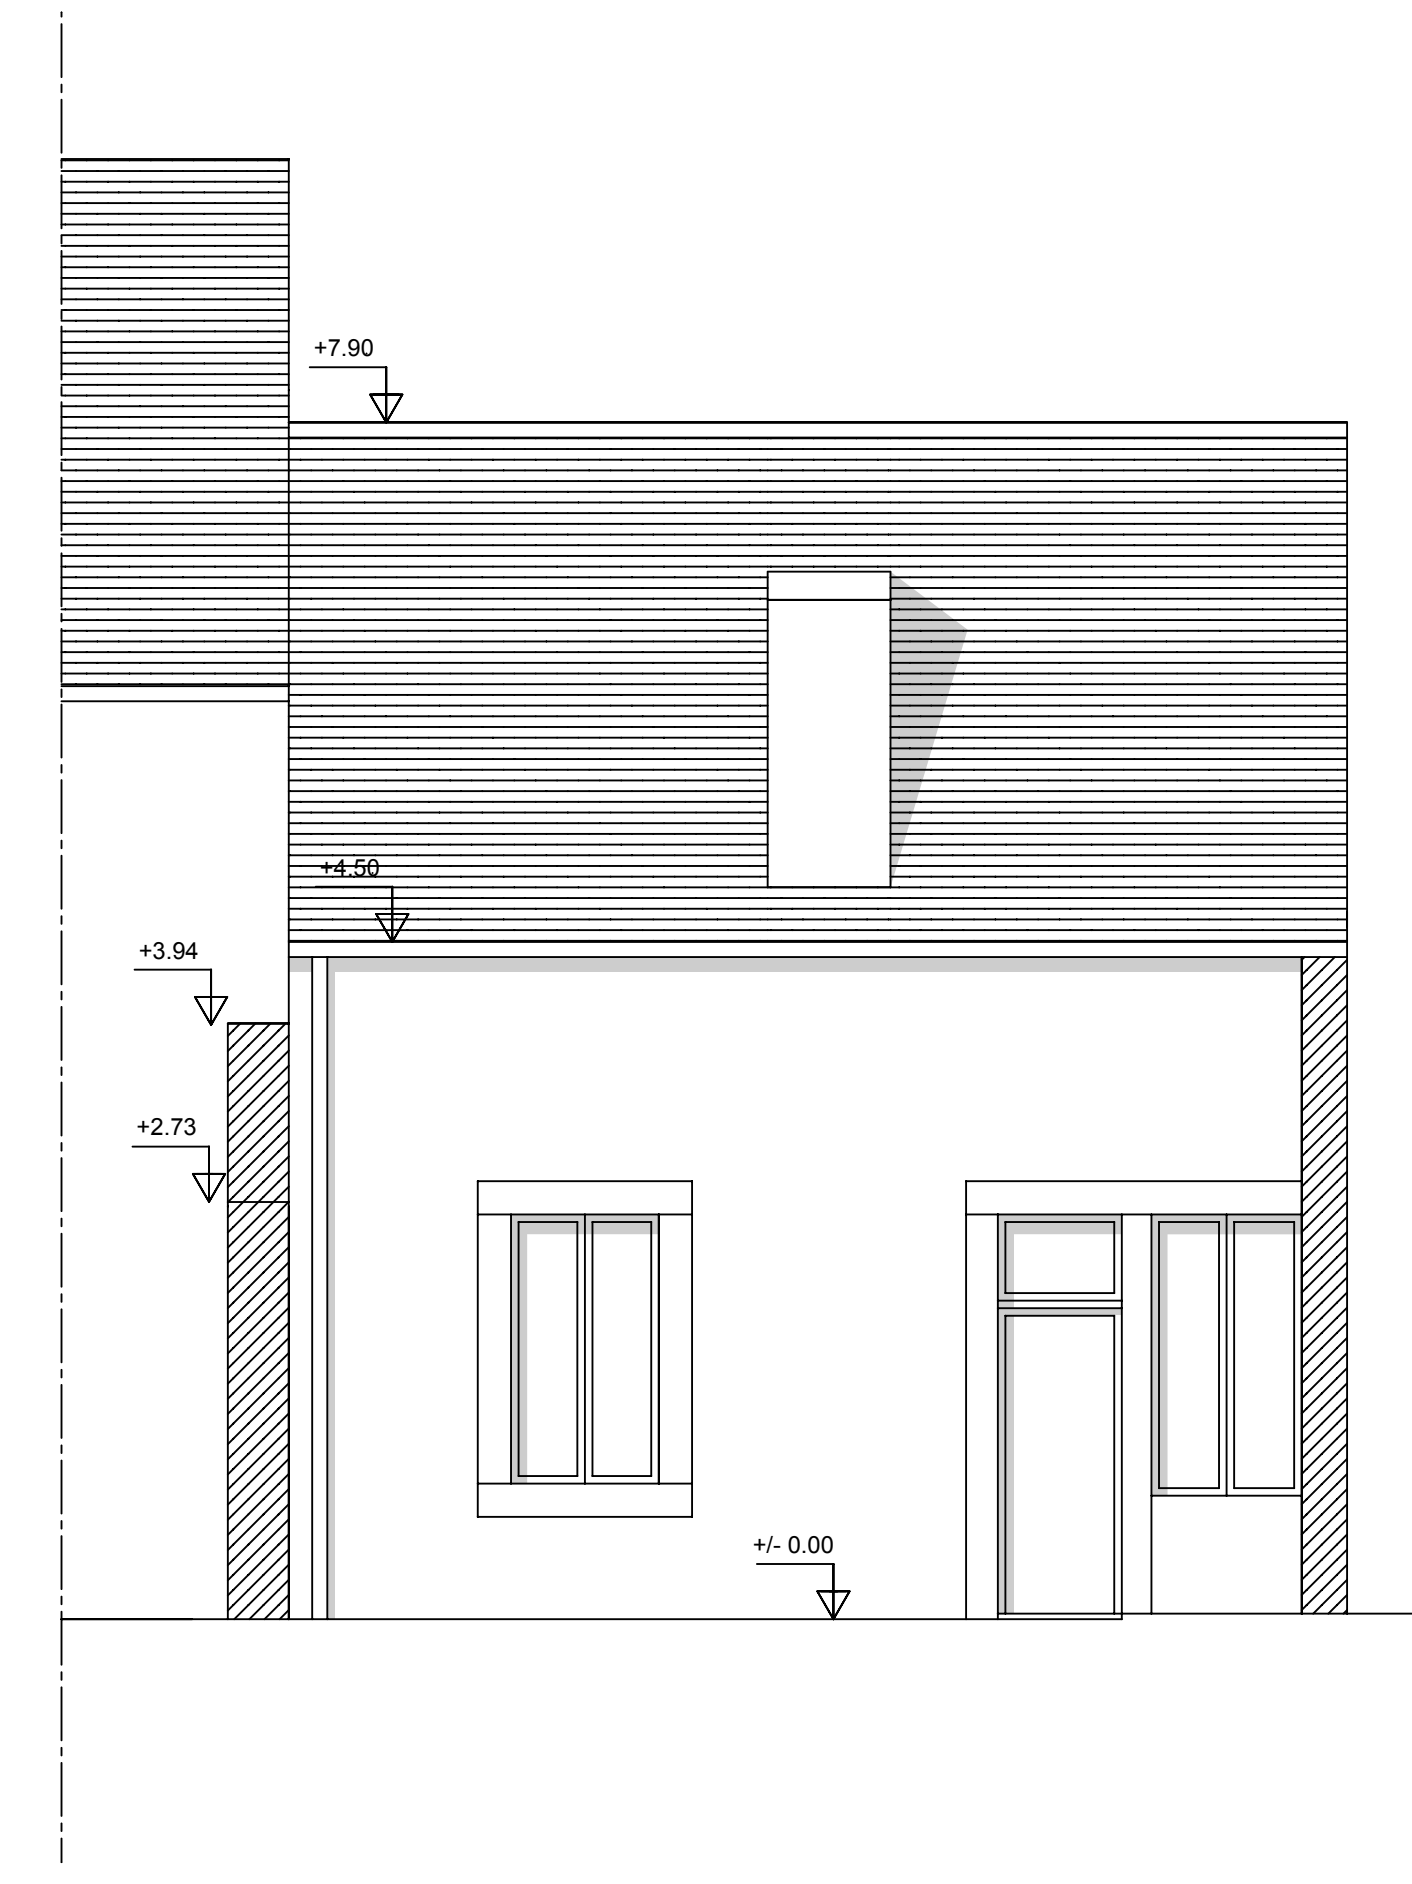

FACADE NORD-OUEST - Cour

agence d'Architecture
Stéphane PICHON
 architecte D.P.L.G
 8, Boulevard Charles Louis Philippe, 03000 MOULINS - Tel : 04 70 34 20 19 - Fax : 04 70 35 27 45
 E-Mail : s.pichon.architecte@orange.fr

Maitre d'ouvrage : COMMUNAUTE DE COMMUNES DU PAYS D'HURIEL - 6 rue des Calaubys - 03380 HURIEL

REALISATION D'UNE MAISON DE SANTE
 43 Route George Sand - 03380 LA CHAPELAUDE



PRO	DOSSIER	03
	544.17	
Ech. 1/50e		OCTOBRE 2017
DATE	INDICE	MODIFICATIONS
Cyrille MARINIER - ECONOMISTE DE LA CONSTRUCTION 7, rue Marie Laurencin, 03400 YZELRE. Tél : 04 70 20 11 88 - Fax : 04 70 20 83 27 E-Mail : c.marin@wanadoo.fr		
CHEVRIER INGENIERIE - Bureau d'études techniques 7, rue Marie Laurencin, 03400 YZELRE. Tél : 04 70 46 30 32 - Fax : 04 70 46 08 52 E-Mail : betchevrier@betchevier.fr		
LARBRE INGENIERIE 2, Avenue Pierre Mendès France, 23000 GUERET CEDEX 9 Tél : 05 55 52 33 22 - Fax : 05 55 52 11 18 E-Mail : bet23@larbre-ingenierie.fr		