


| CFO | |
|-----|---------------------------------|
| | Luminaire type A |
| | Luminaire type B |
| | Luminaire type C |
| | Luminaire type D |
| | Luminaire type E |
| | Luminaire type F |
| | Prise 2P+T type A |
| | Prise 2P+T x3 type A |
| | Prise spéciale 2 |
| | Interrupteur simple type A |
| | Interrupteur va et vient type A |
| | Bouton poussoir type A |
| | detecteur de presence type A |
| | detecteur de presence type C |
| | Commande d'arrêt d'urgence (1) |
| | Alim bloc clim mural |
| | BAES type A |
| CFA | |
| | Prise tel (2) |
| | Prise RJ45, x2 type A |
| | Poste intérieur |
| | Platine de rue |
| | Diffuseur lumineux |
| | Déclencheurs manuel |
| | Centrale SSI |

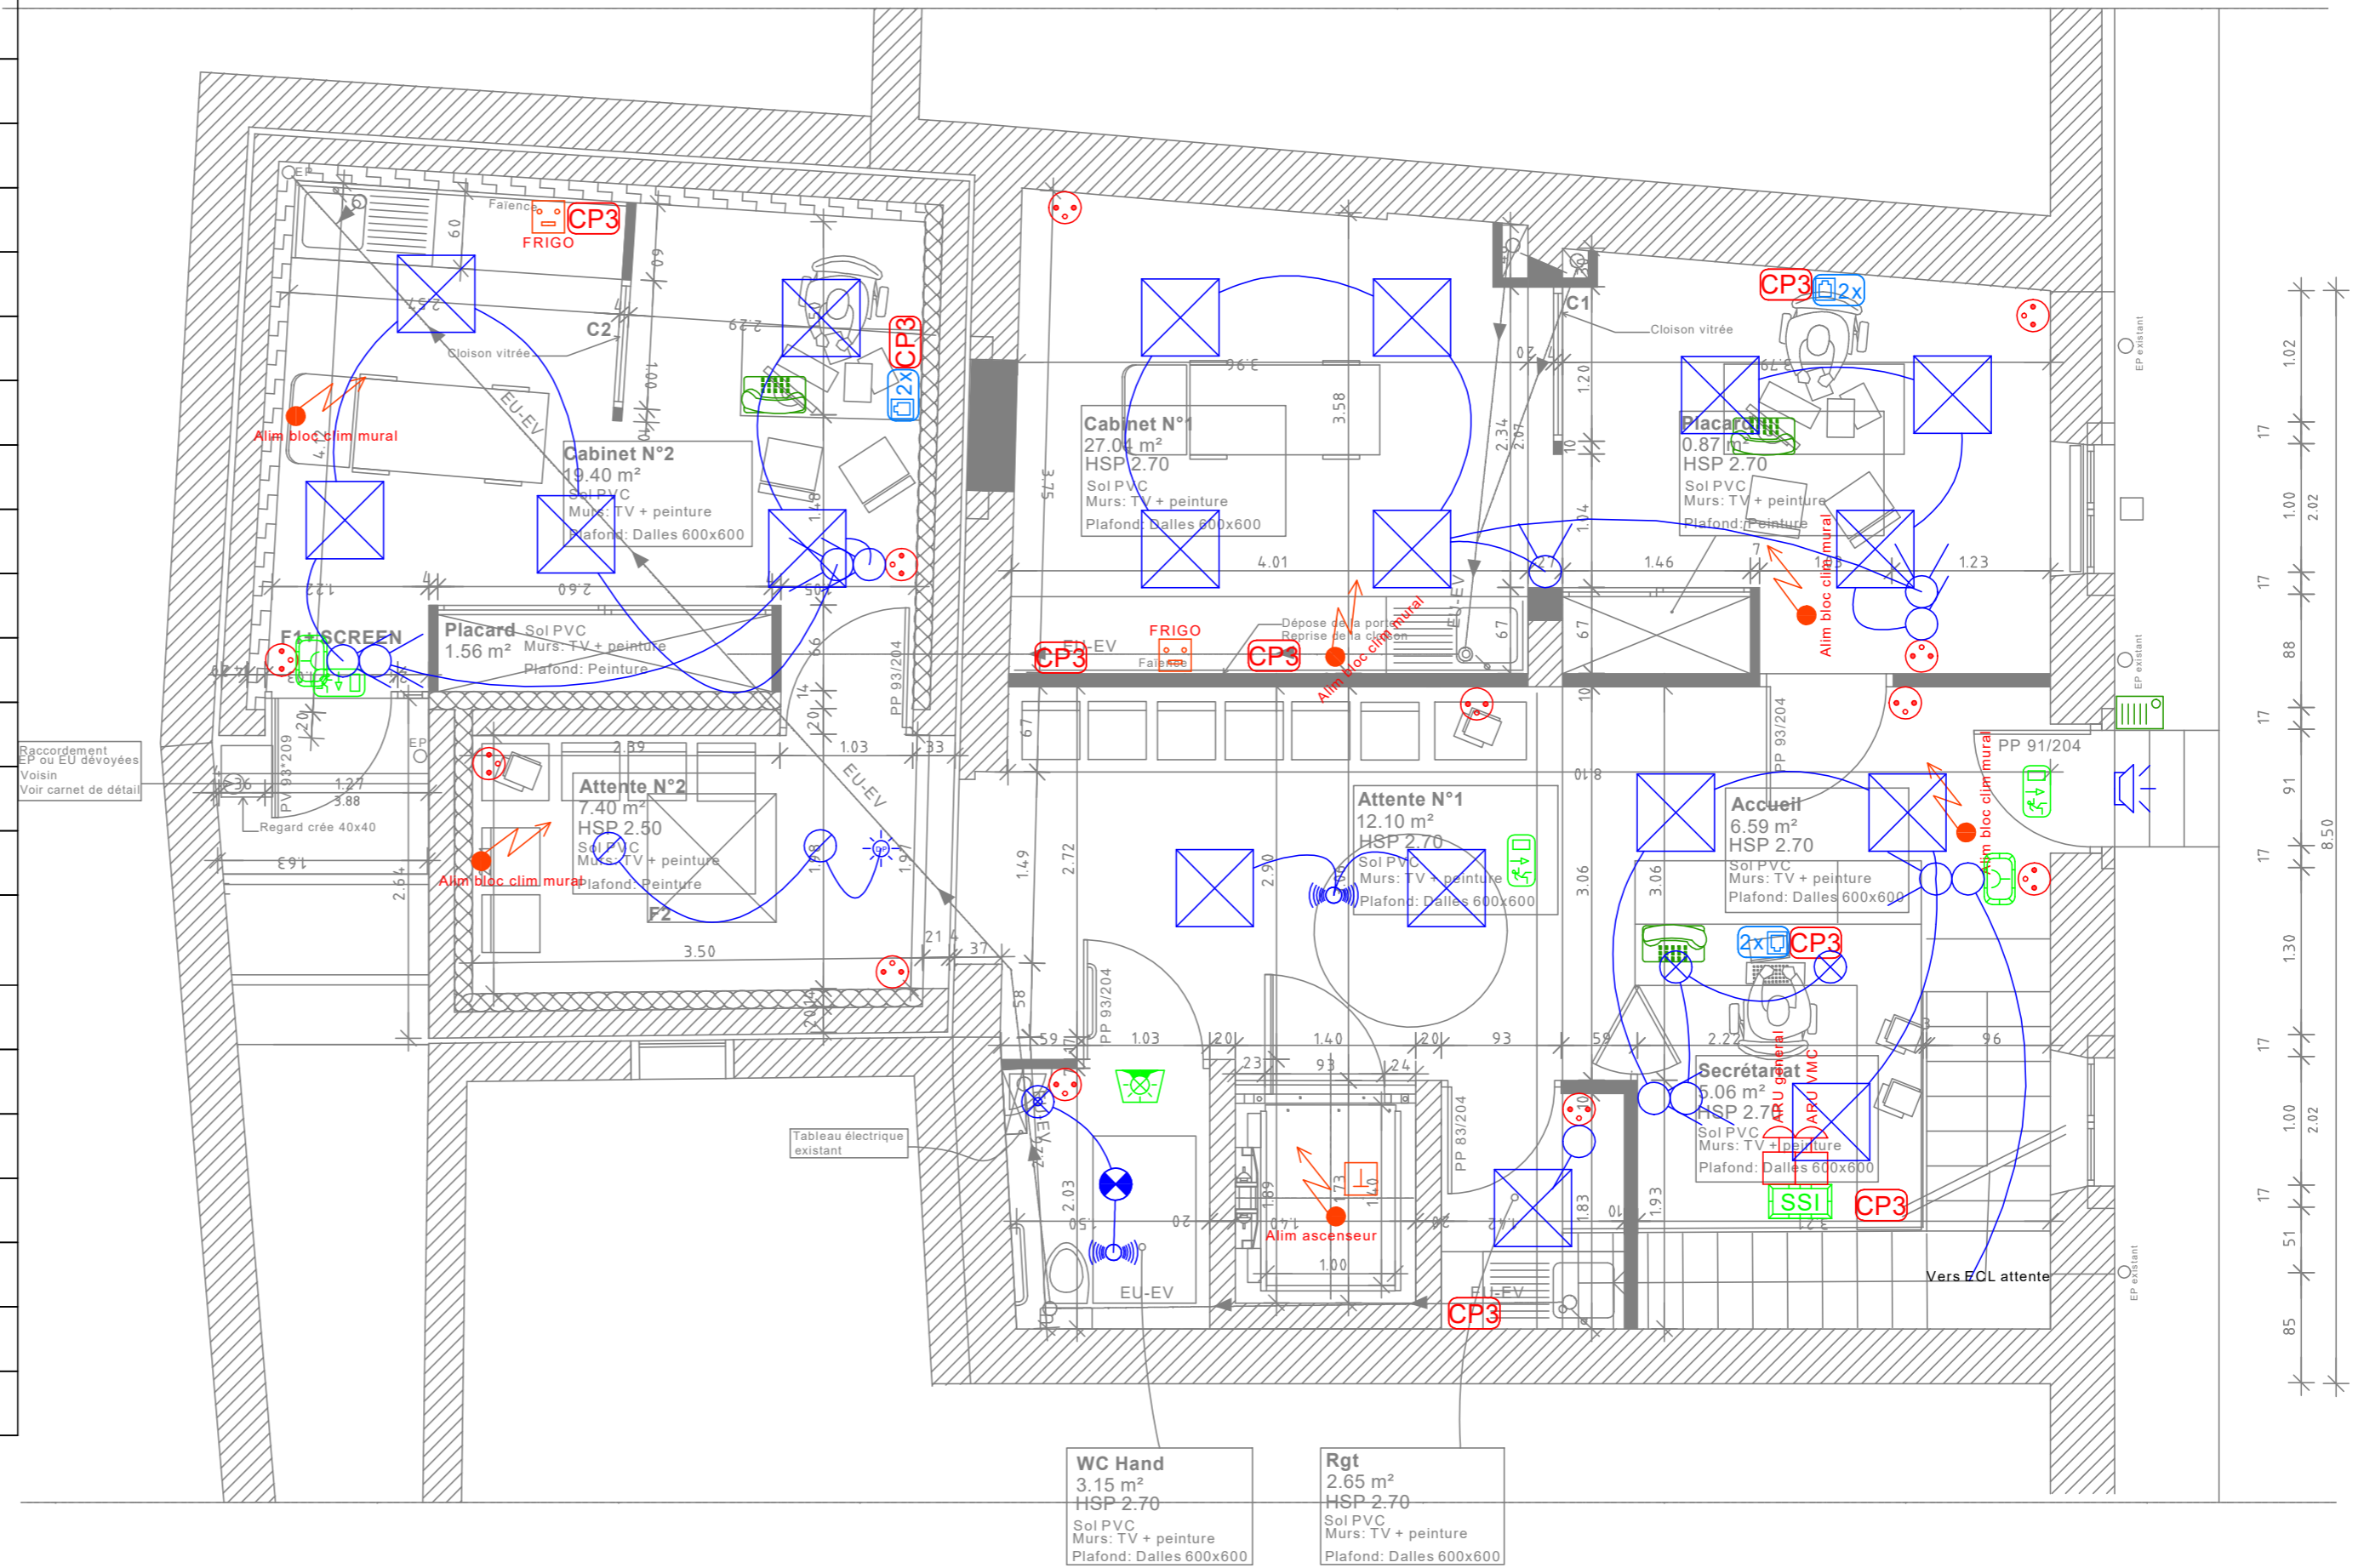

Baccardement EP ou EU dévotées Voisin Voir carnet de détail