
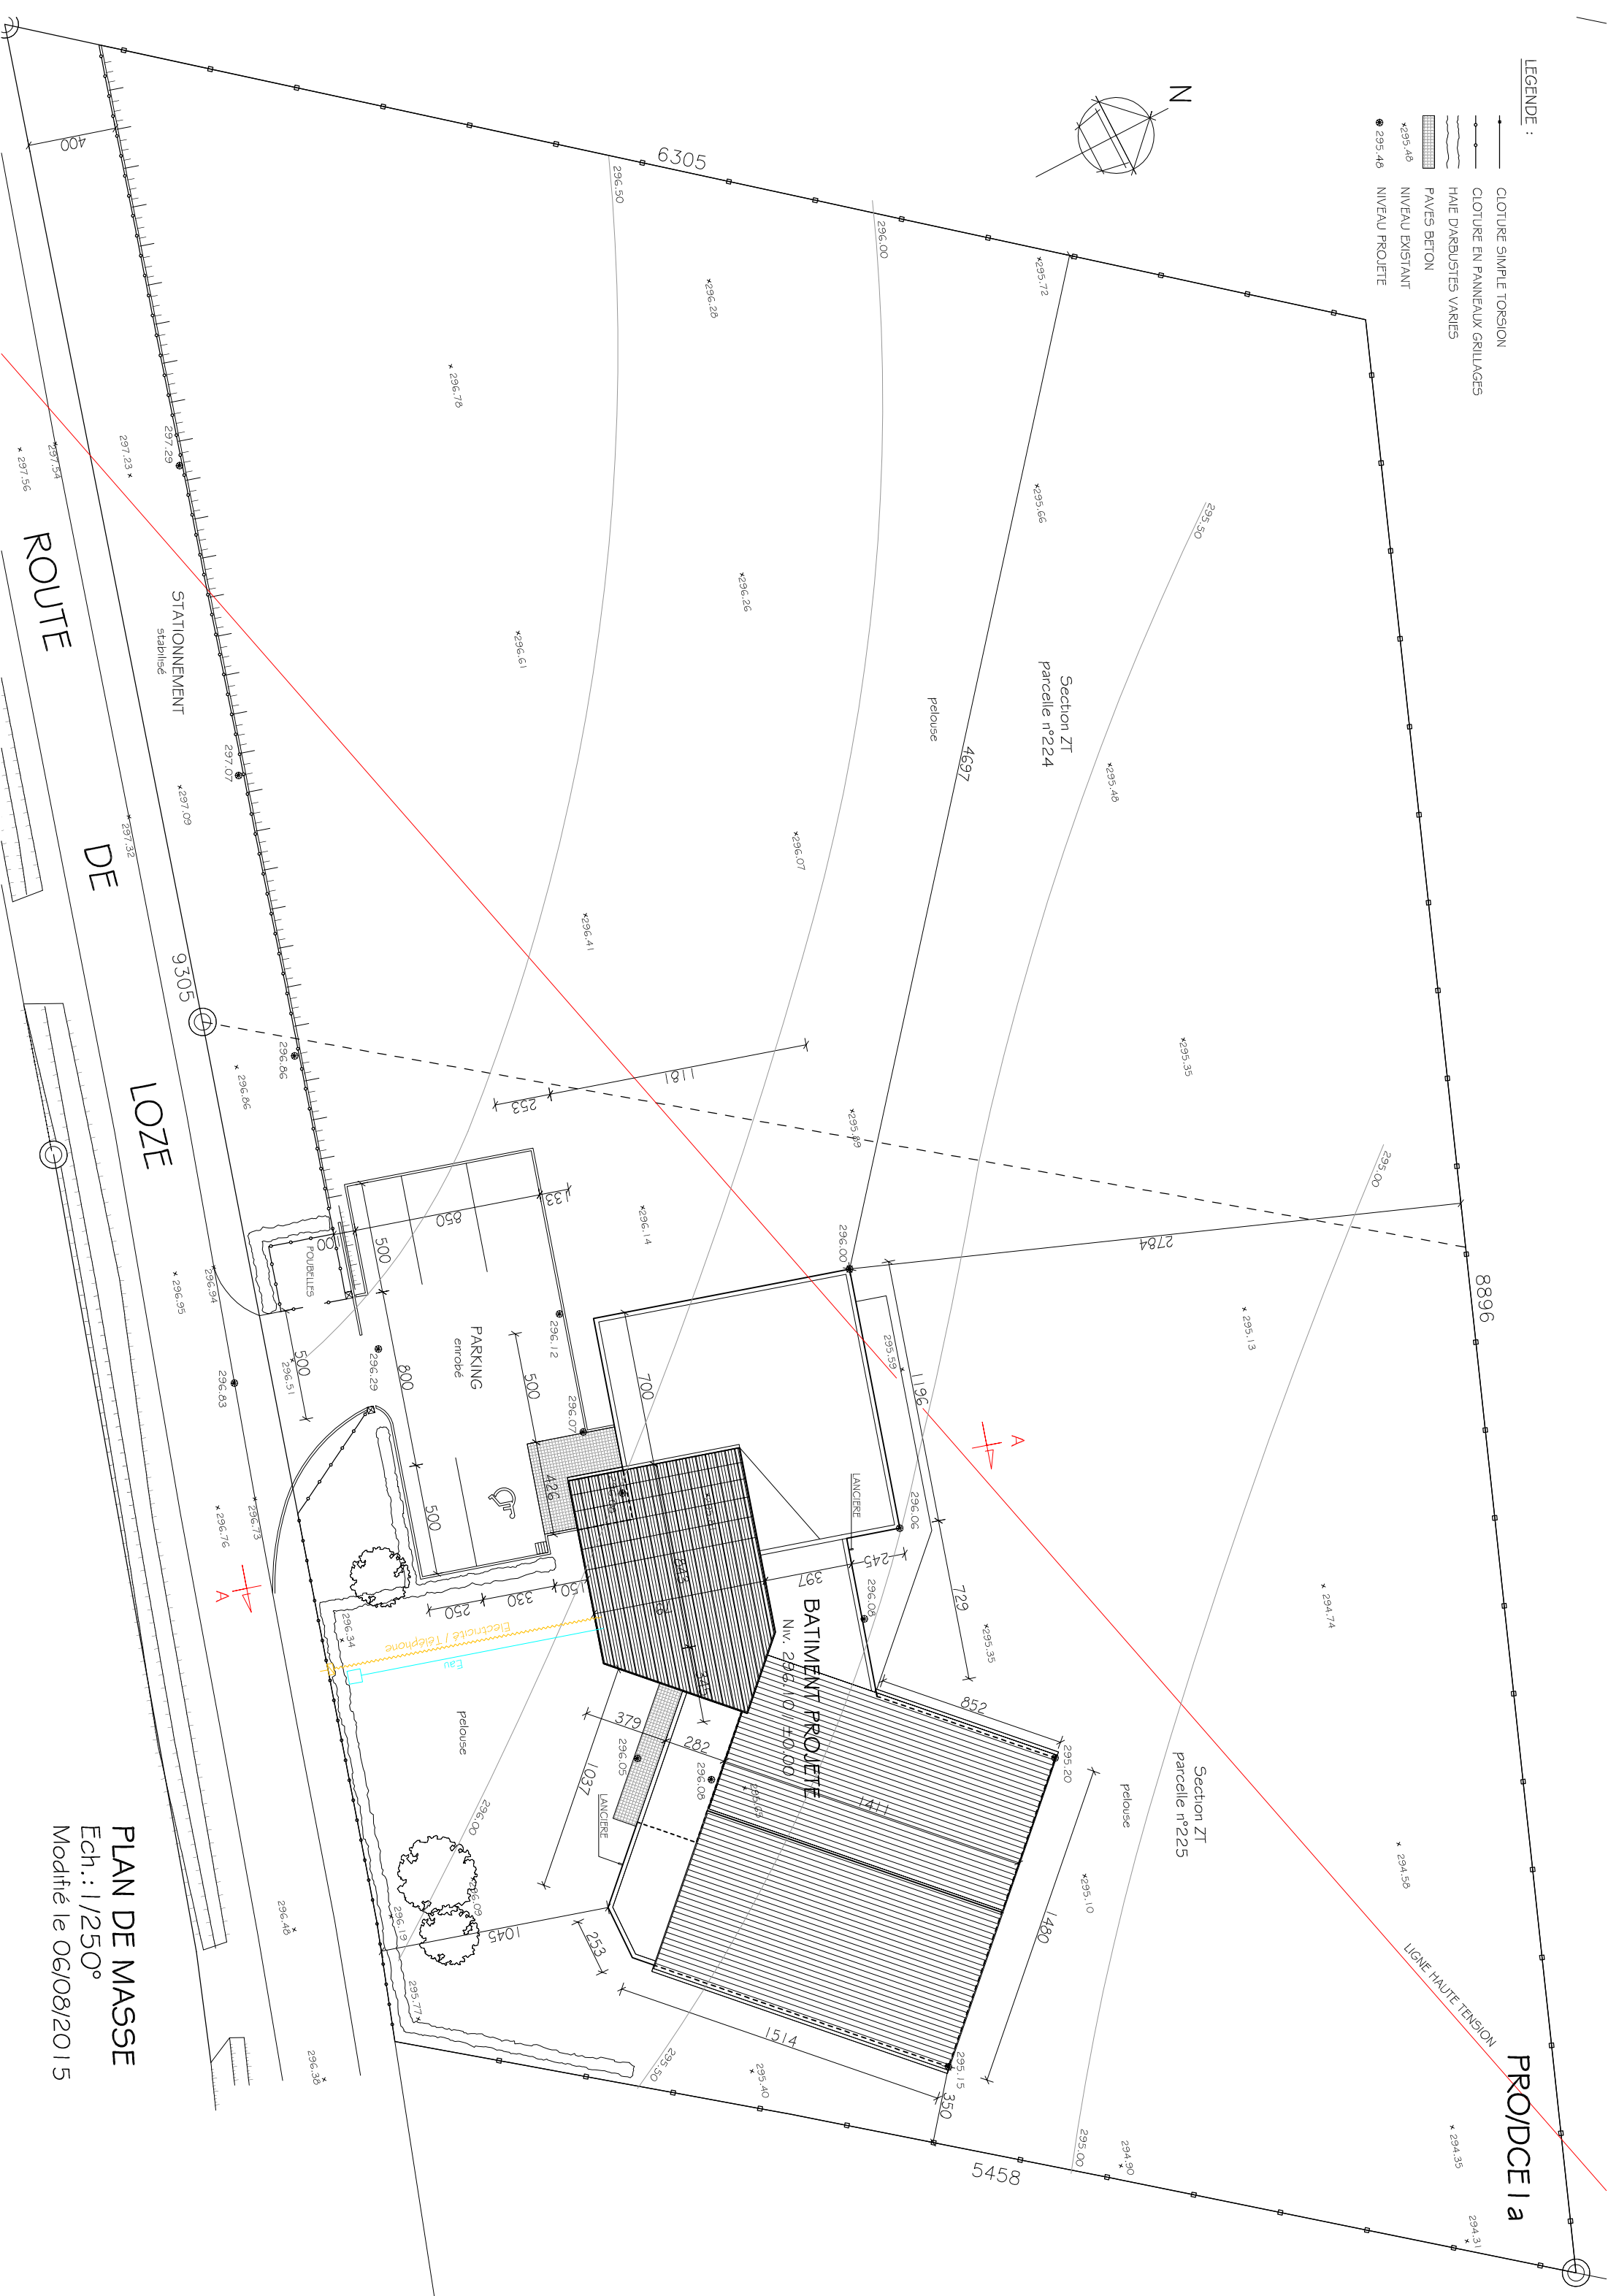


LEGENDE :

- CLOTURE SIMPLE TORSION
- CLOTURE EN PANNEAUX GRILLAGES
- HAIE D'ARBUSTES VARIES
- PAVES BETON
- NIVEAU EXISTANT
- NIVEAU PROJETE

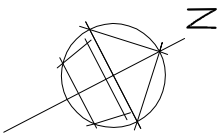

PRO/DCE 1 a

PLAN DE MASSE

Ech.: 1/250°

Modifié le 06/08/2015