


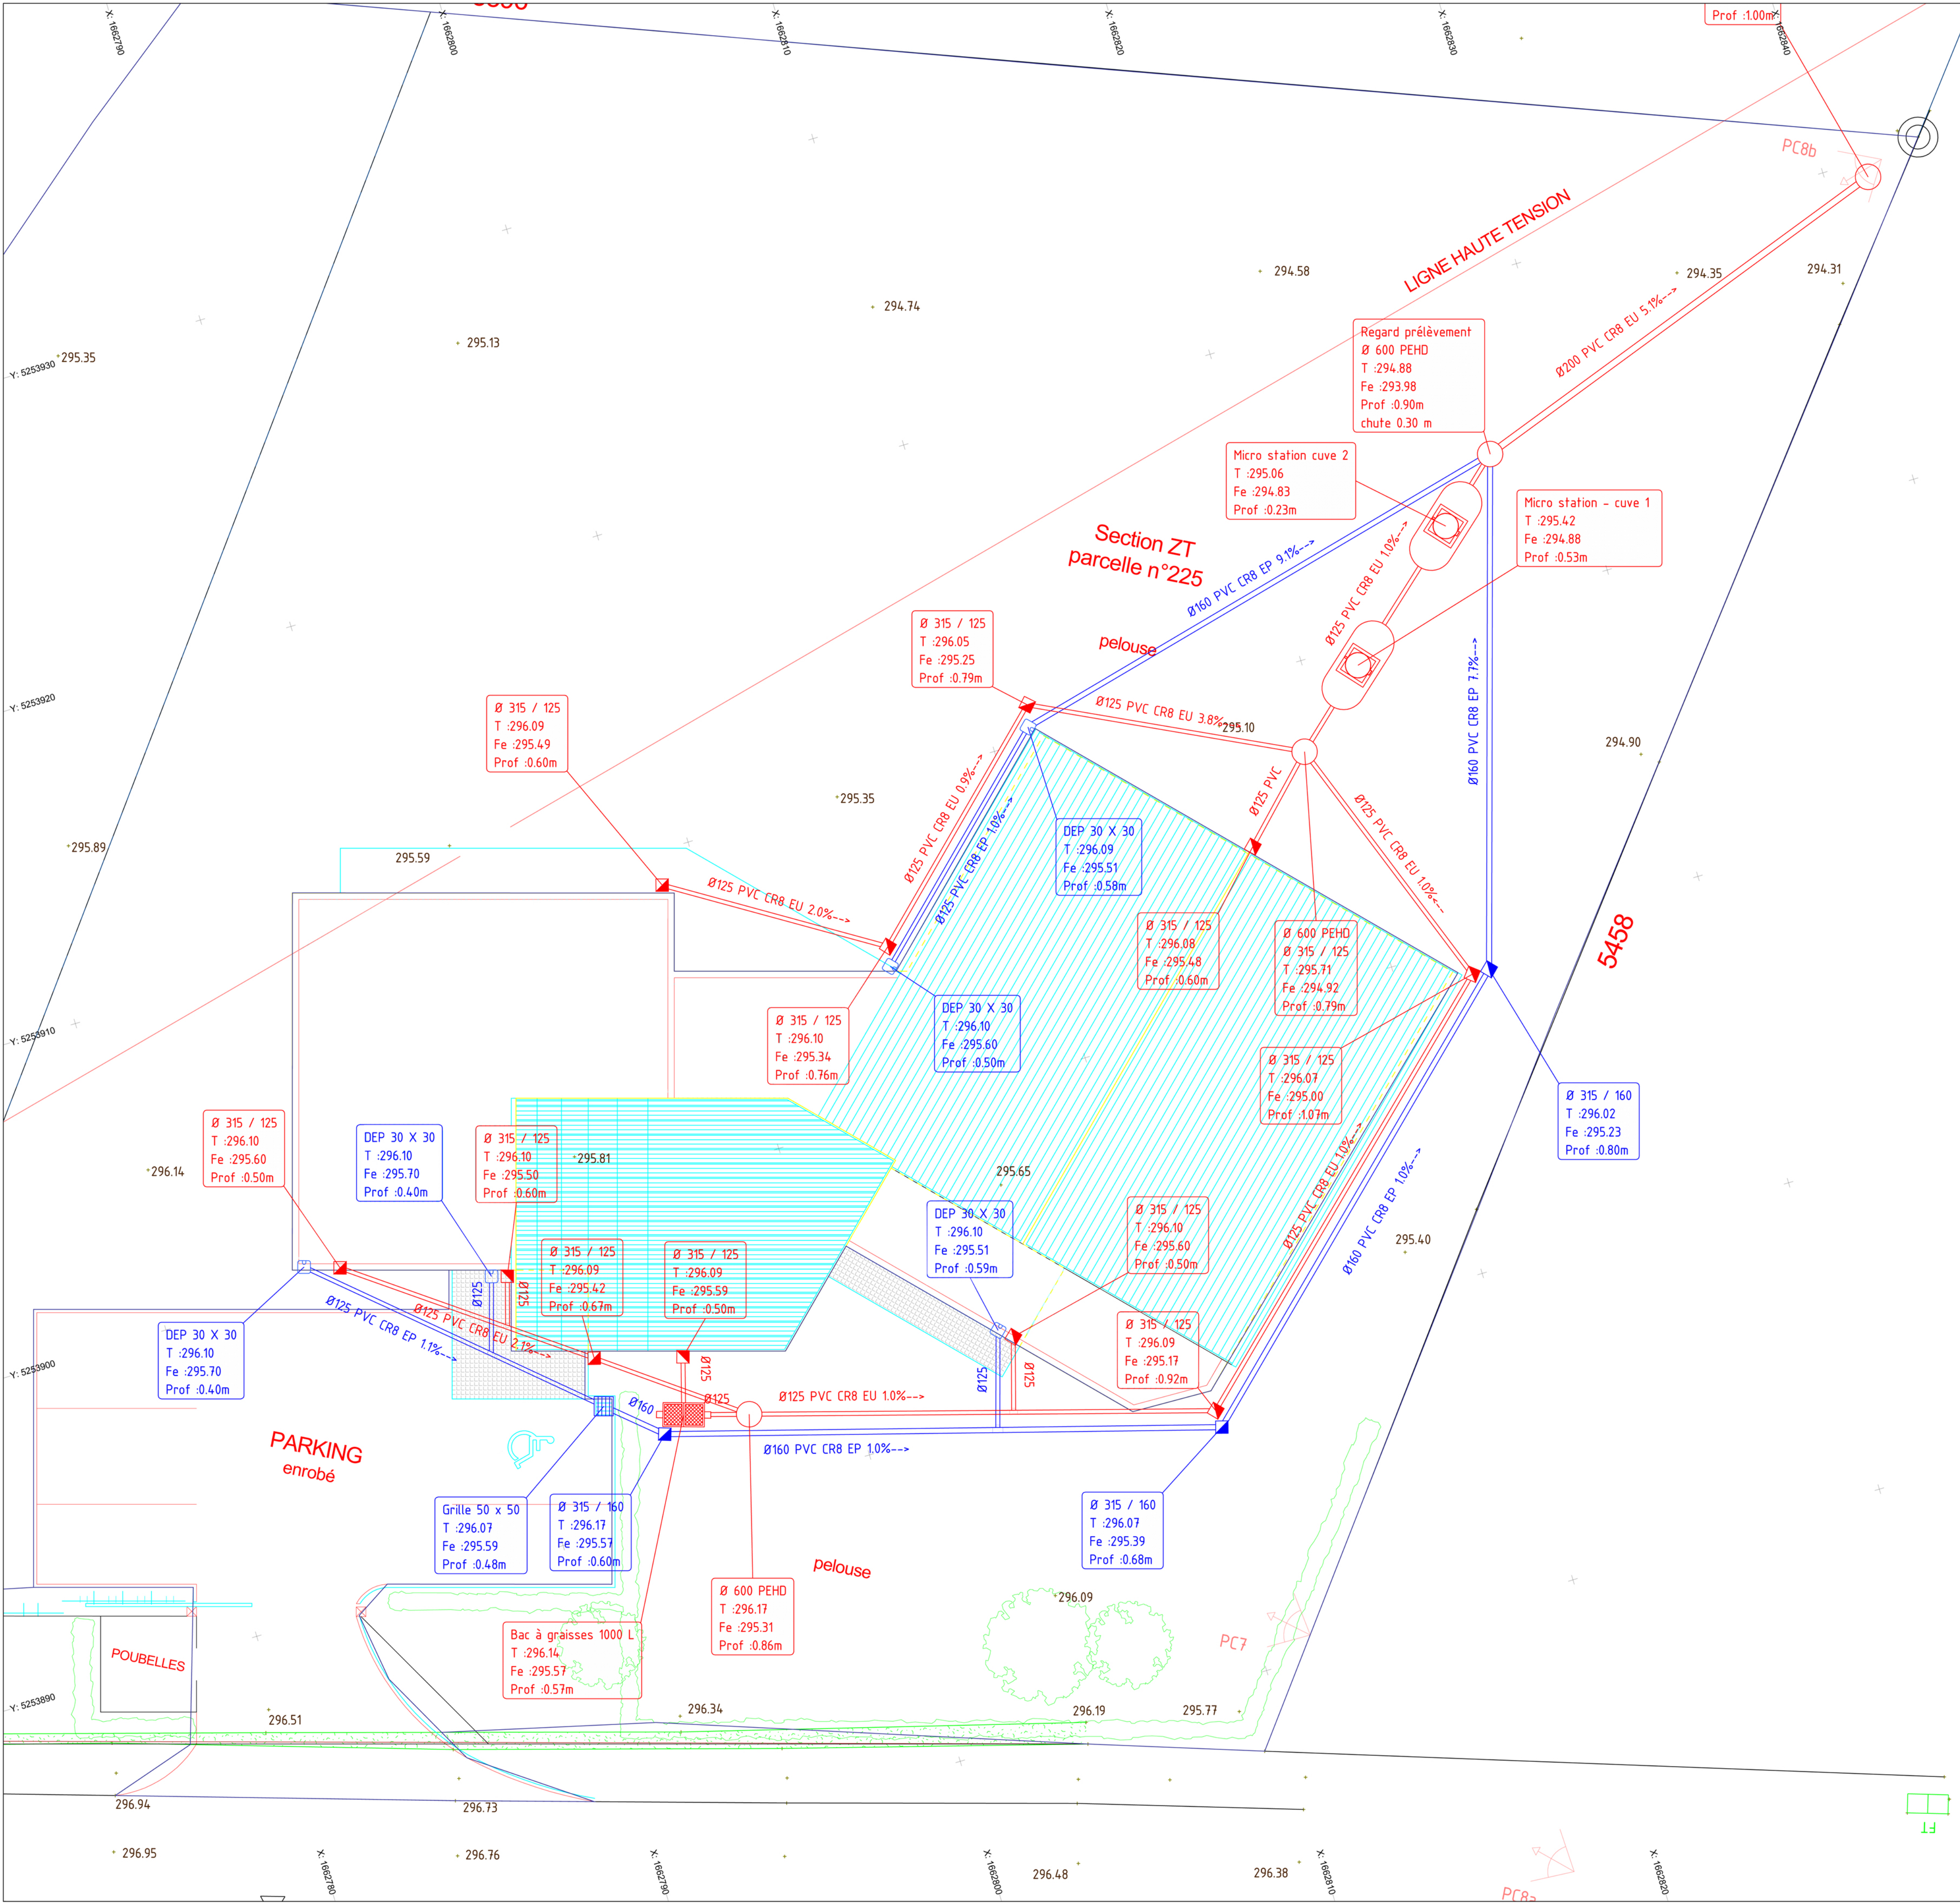

Département de l'Allier

Commune de CHAZEMAIS

GITE HANDICAP

Dossier de consultation des entreprises

Traitement des EP - EU

GEOVRD

39 rue du Village de Nerdre
03100 MONTLUÇON
Tel - fax : 04.70.06.49.03
E-mail : geovrd@orange.fr
www.geovrd.fr

Membre C.S.N.G.T n° 198

Membre F.N.E.D.R.E n° 12.085.1



Indice	Date	Objet	Date :	Echelle :
			02/08/2015	1/100
			Coordonnées :	RGF 93 CC 46
			Altitude :	NGF / IGN 69