






Plan d'implantation

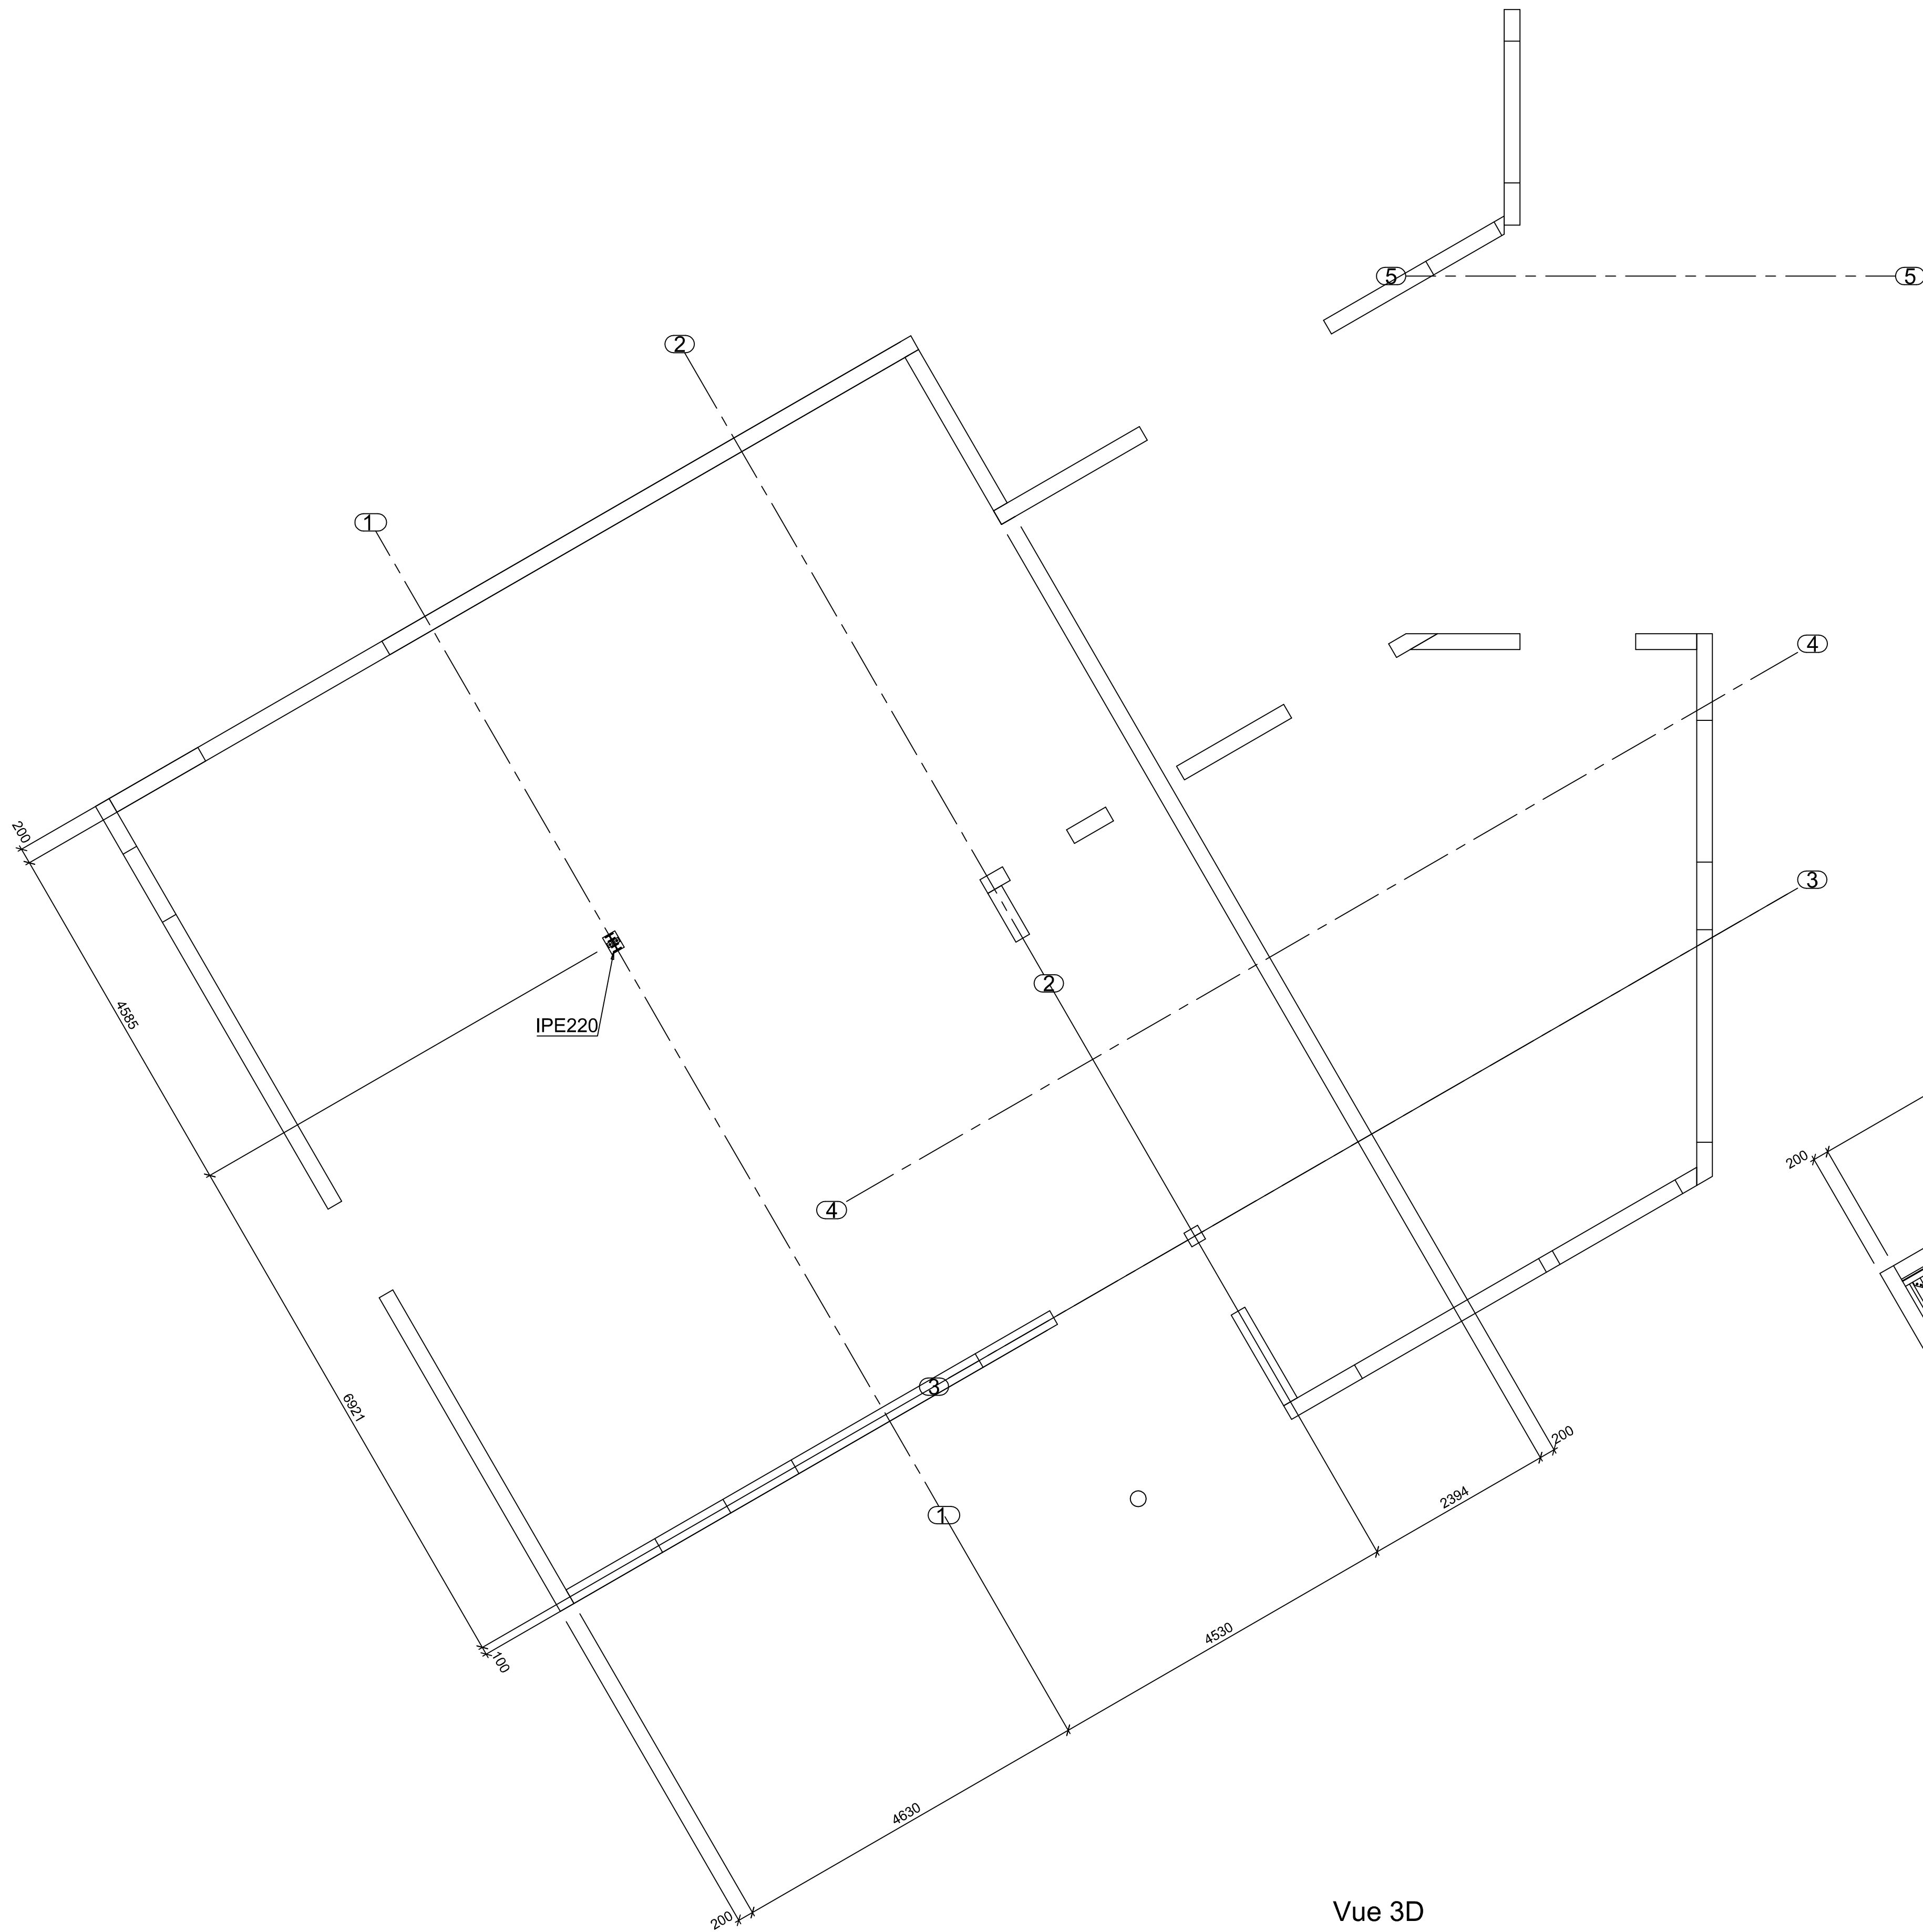

Vue 3D

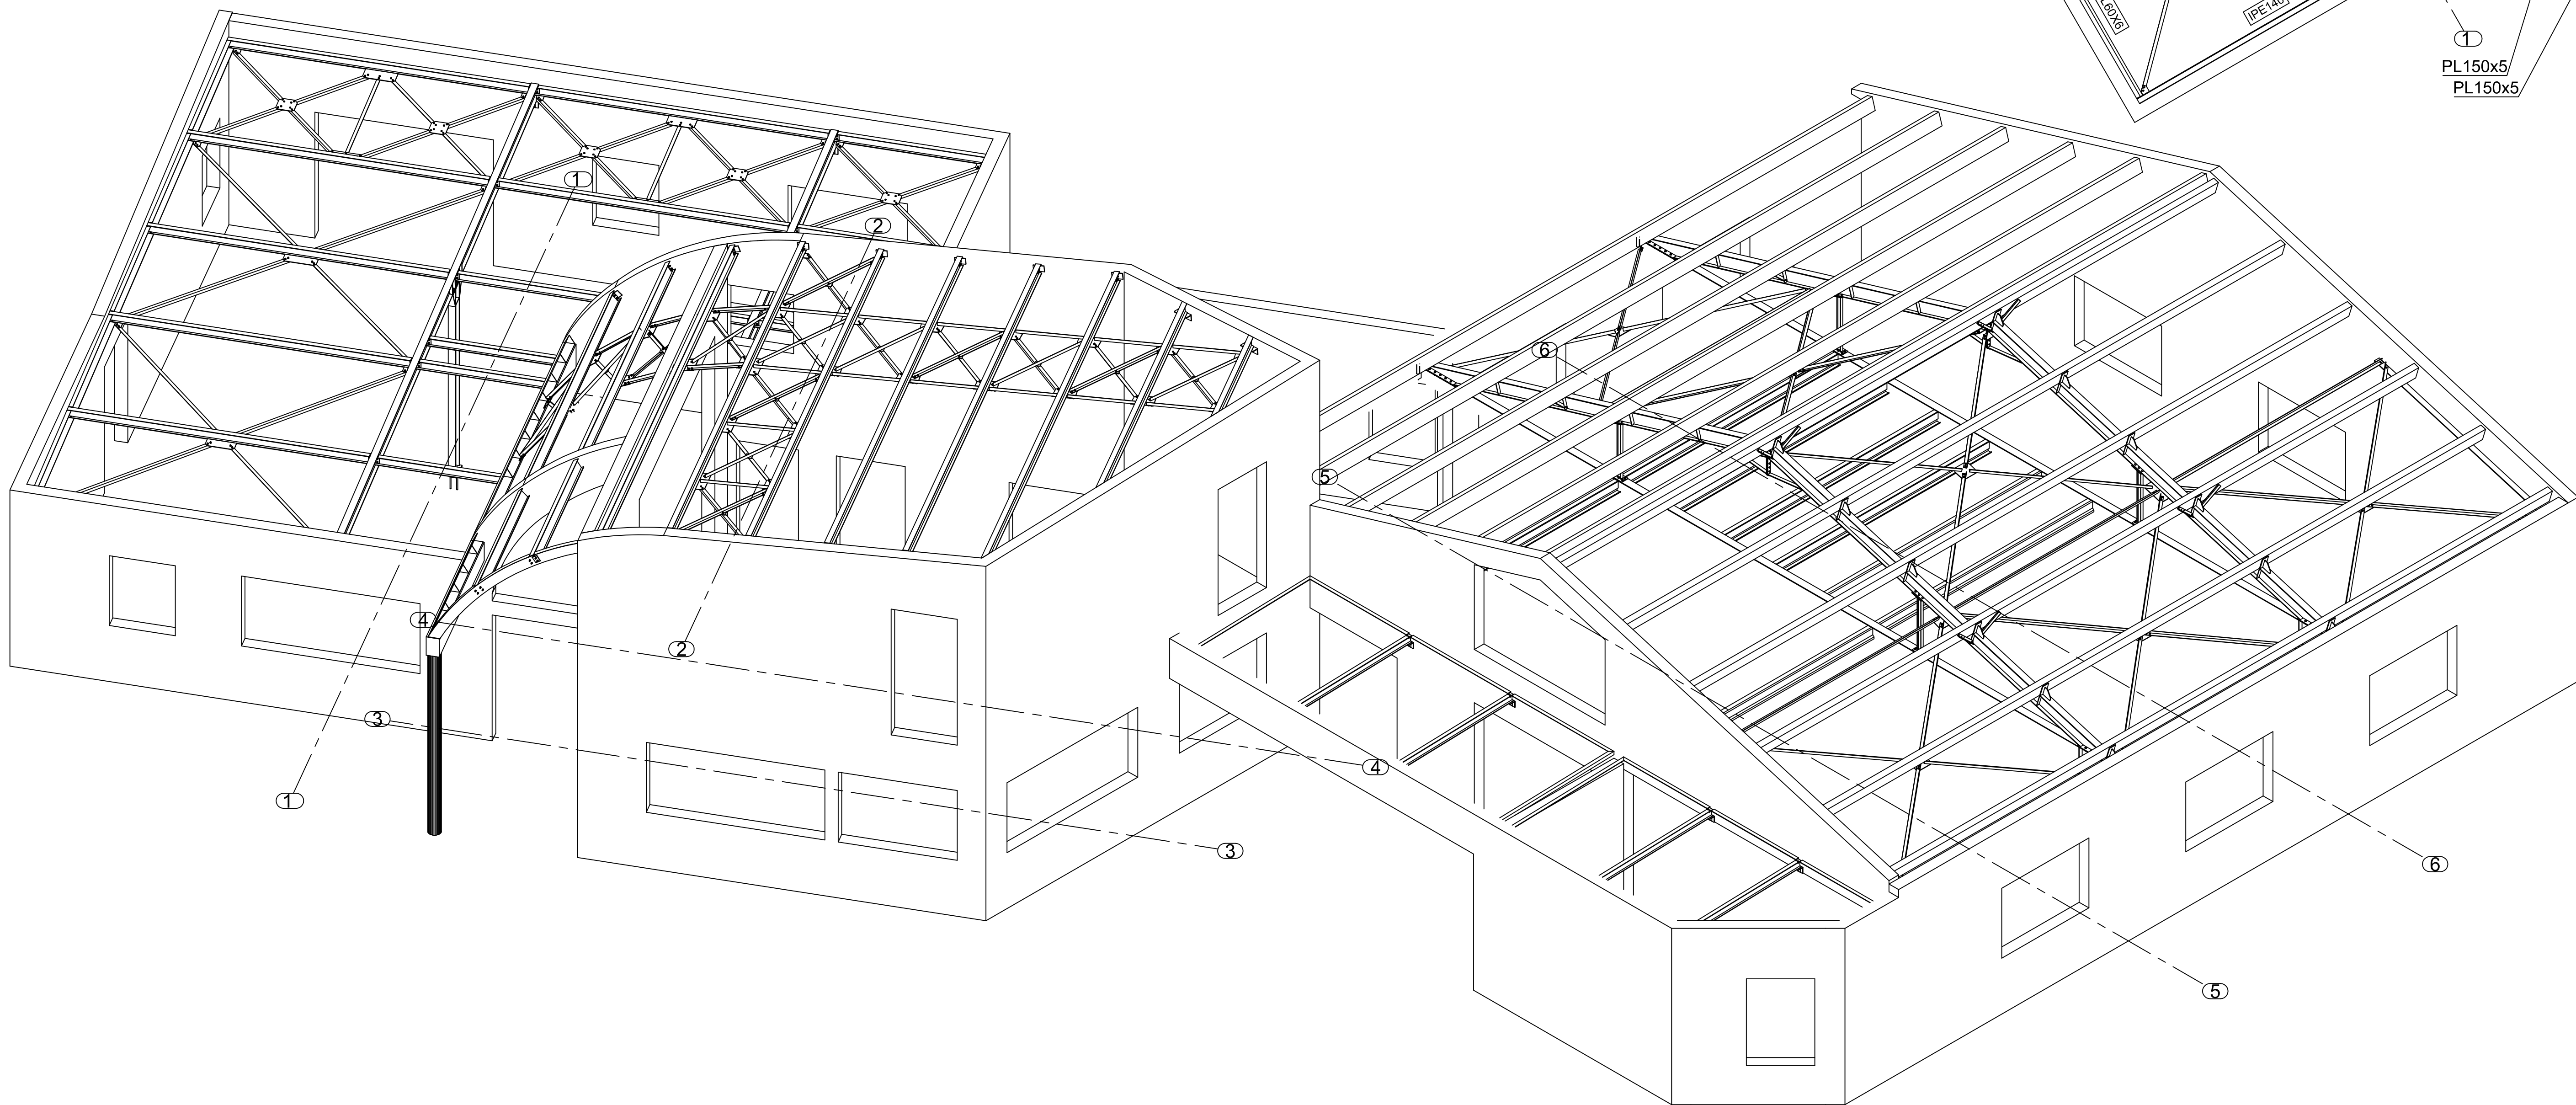

Vue de Toiture

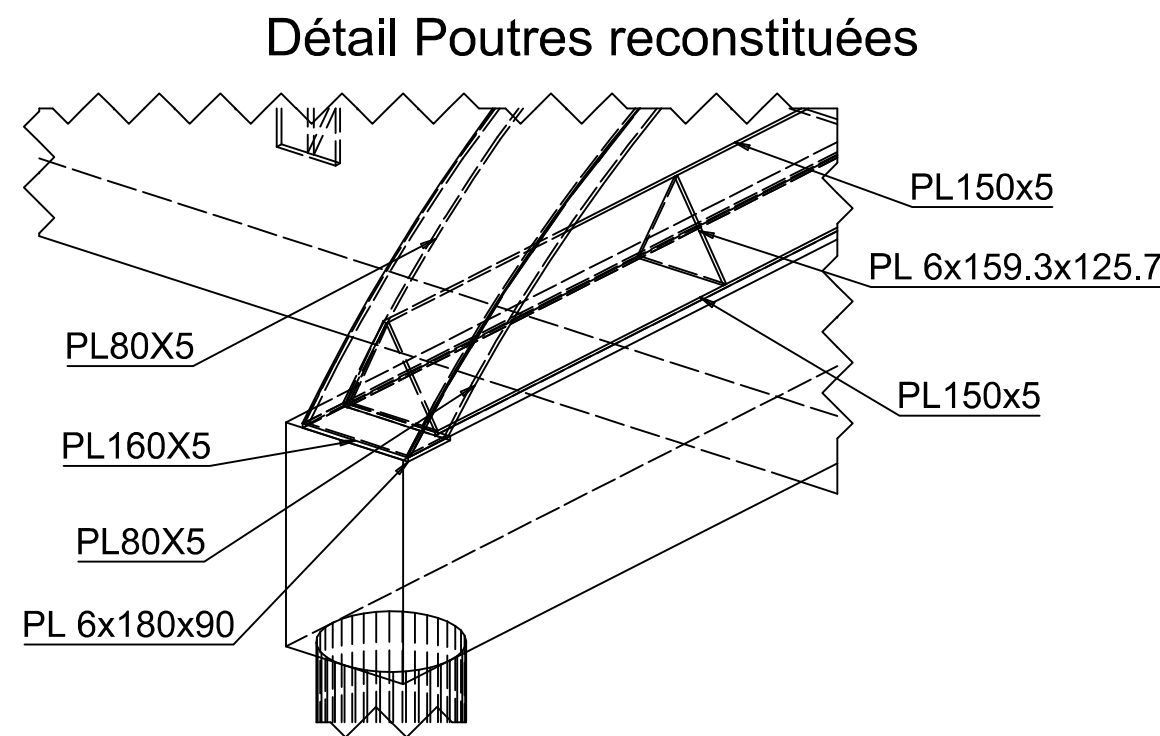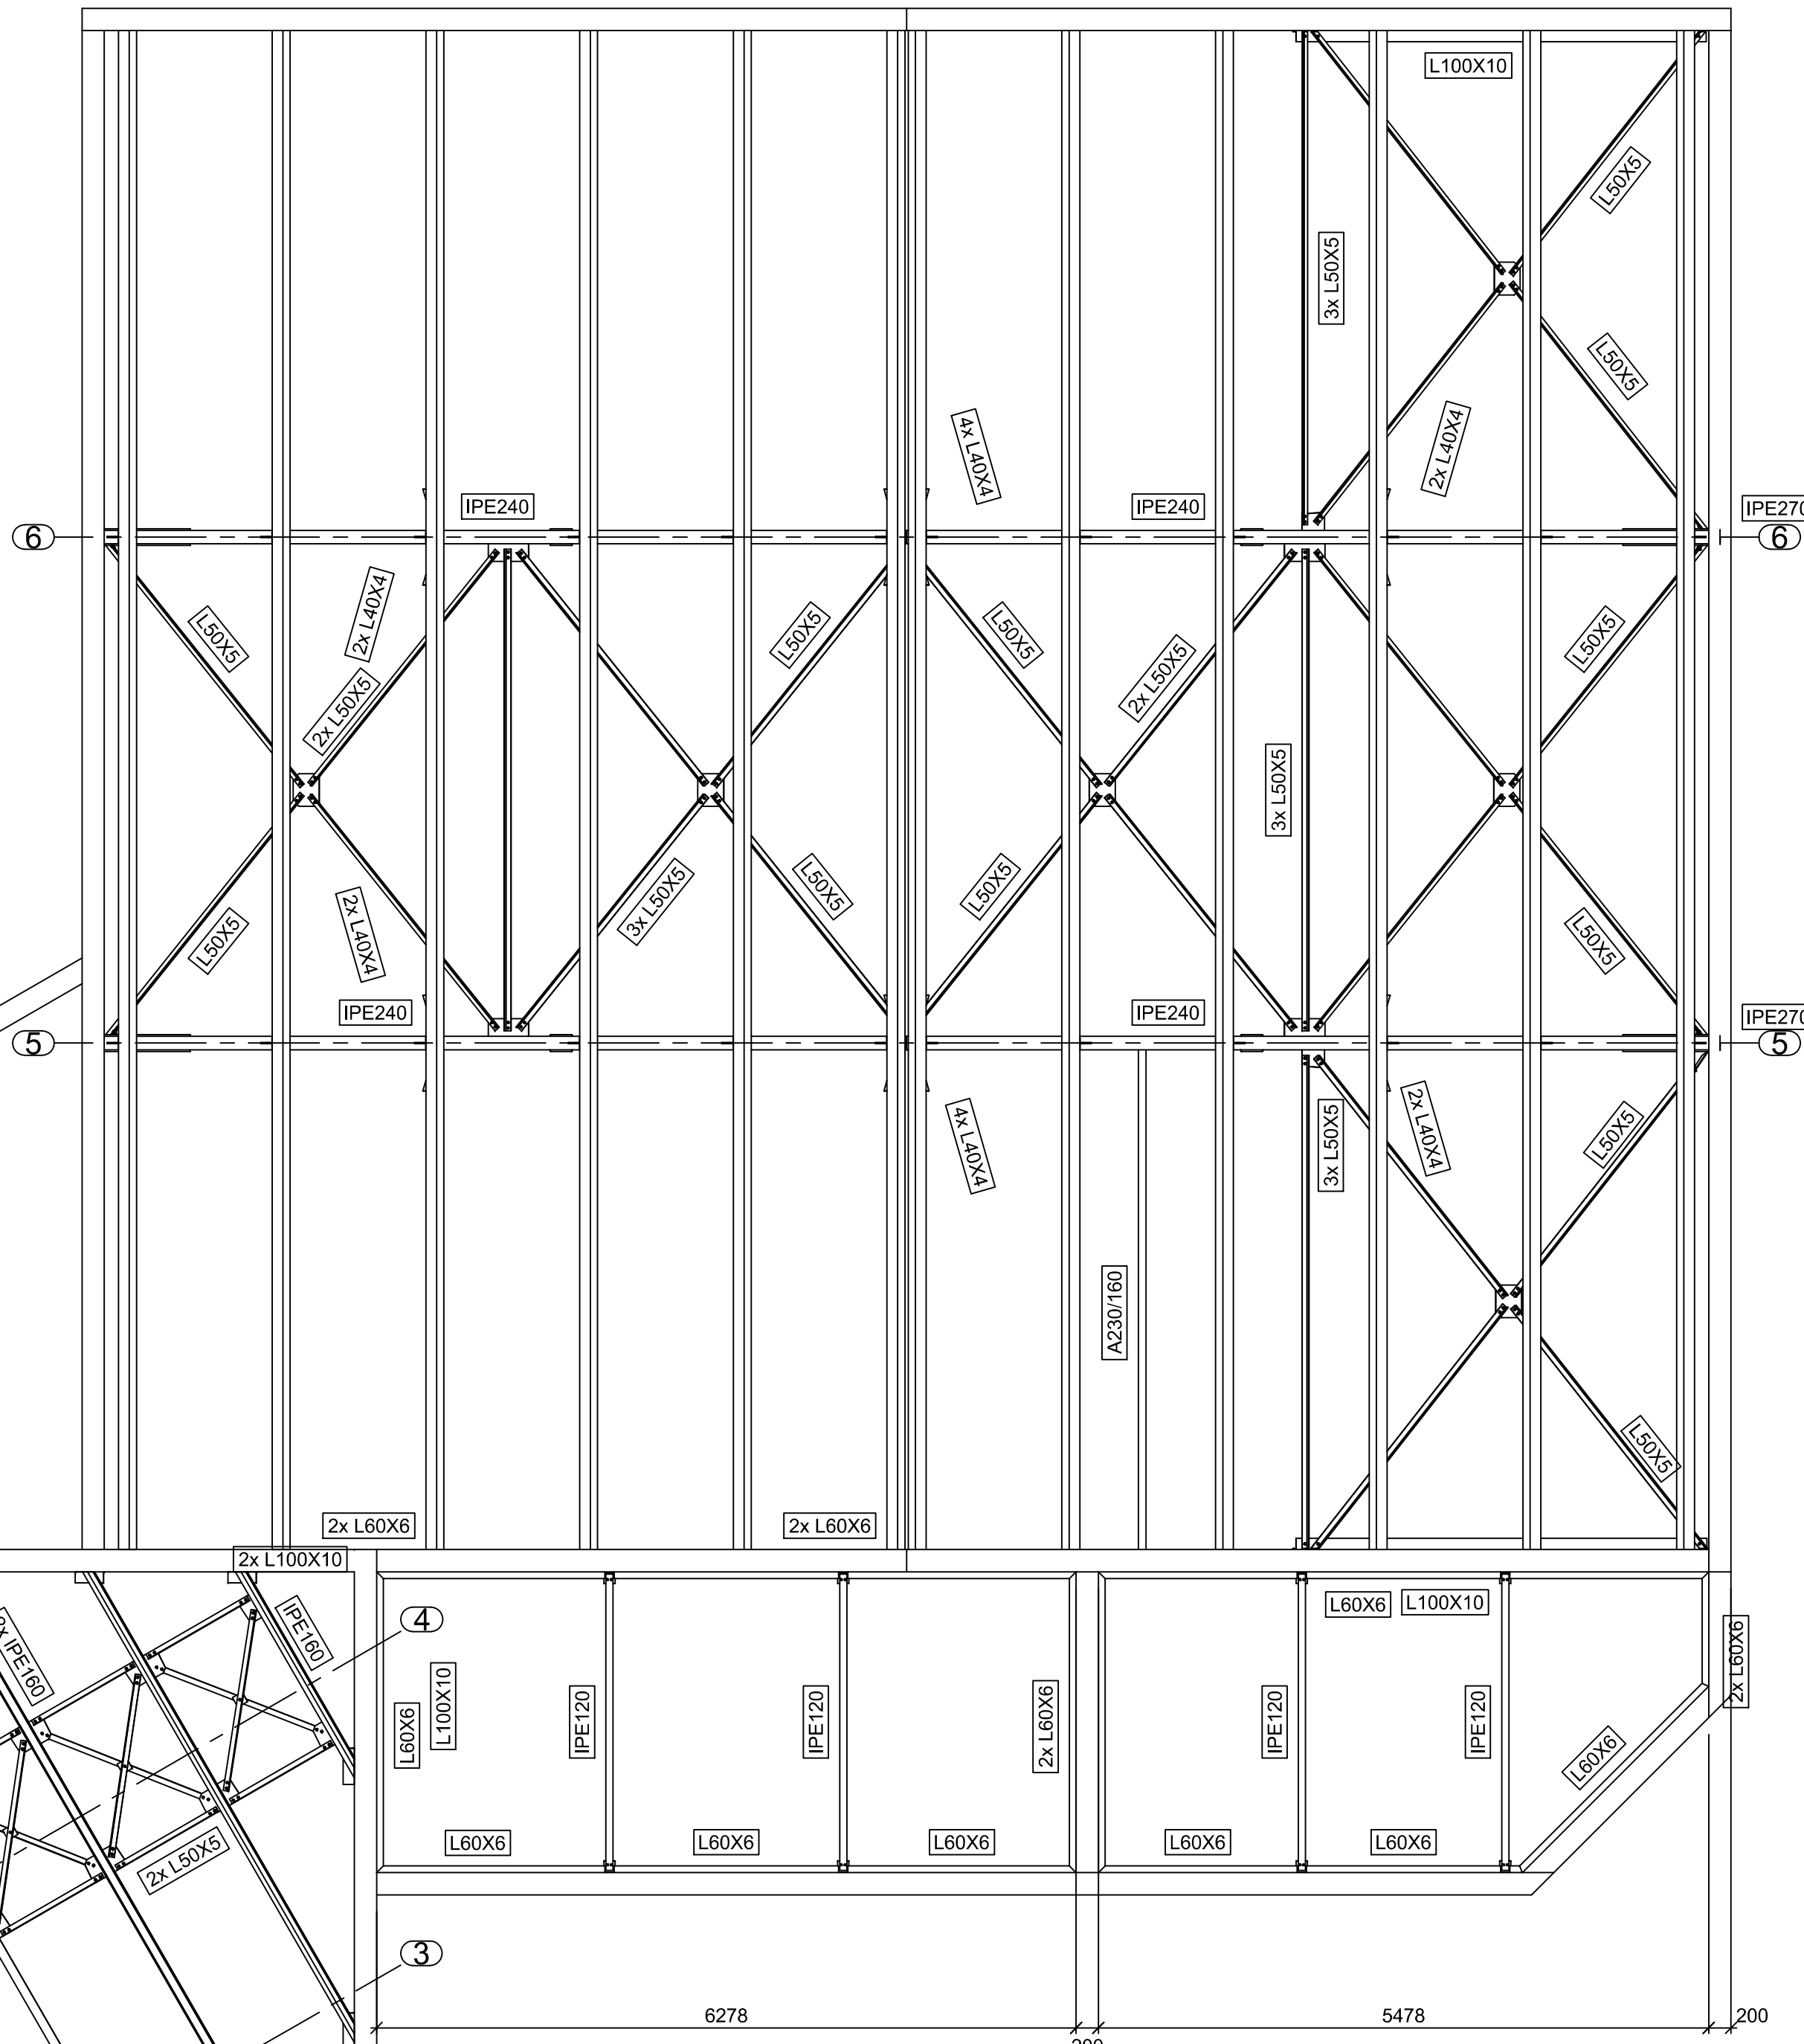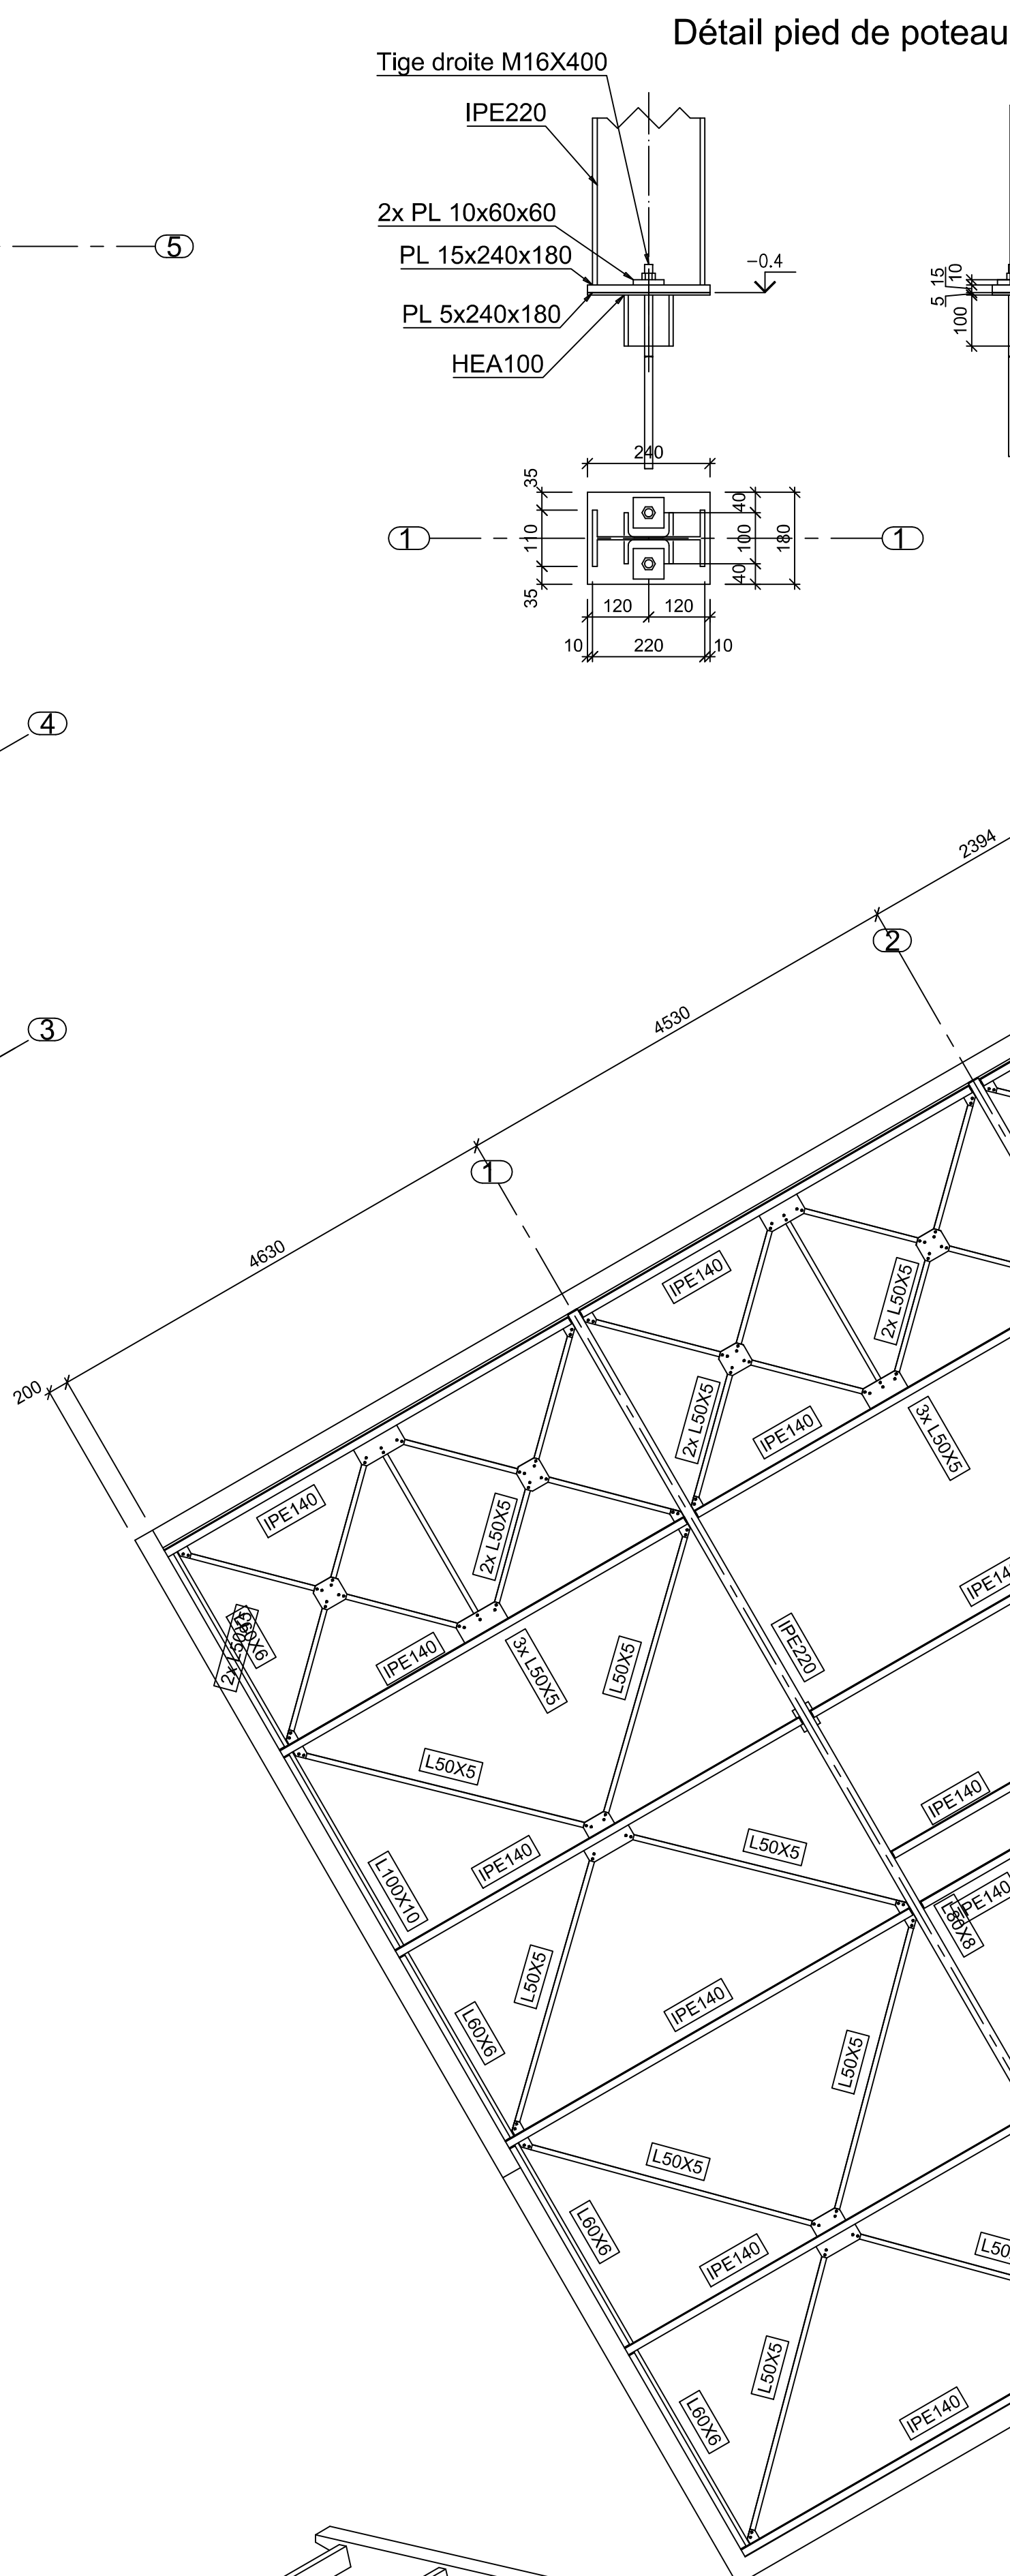

La représentation des murs est indicative.
Elle ne doit pas être prise en compte pour la
réalisation de l'édifice en maçonnerie.

Altitude du site : +295 NGF
Vent : Zone 2
Neige : Zone 1B
Sismicité : Zone 2 - Batiment de catégorie II (Pas de règles parasismiques)

Charpente métallique
Acier : S235JR
Boulonnerie : Classe 6.8
Poids approximatif : 7070 kg
Limite de déformation : L/200

Charpente Bois (Toiture 30% - Couverture tuiles)
Pannes - Chevrons - Linteaux
Prévoir un lien de pannes (liernes) par travée

Charges permanentes
Toiture 30% : Arbalétrier 65 daN/m²
Entrait 20 daN/m²
Toiture terrasse : 90 daN/m²
Auvent : 60 daN/m²

Index	Date	Description	Auteur
GITE HANDICAPÉ A CHAZEMAIS			
Route de Loze 03370 Chazemais			
Structure métallique : Plan de toiture - Plan d'implantation - Plan 3D - Détail pied de poteau			
Architecte :	J.F. BRUN Architecte	Entreprise :	MOULINS HABITAT
Contrôleur :		Maitre d'ouvrage :	
Date :	30/07/2015	N° d'affaire :	15-065
Dessinateur :	J. TISSERAND	N° Plan :	CM-001
		Indice :	
		Echelles :	1:10, 1:50
DCE			
CHEVRIER LE BAHERS Ingénierie			
92, route de Paris - 03000 AVERMES			
Tél 04.70.46.30.32 - Fax 04.70.46.08.52			
E-mail bet.lebahers-chevrier@wanadoo.fr			