



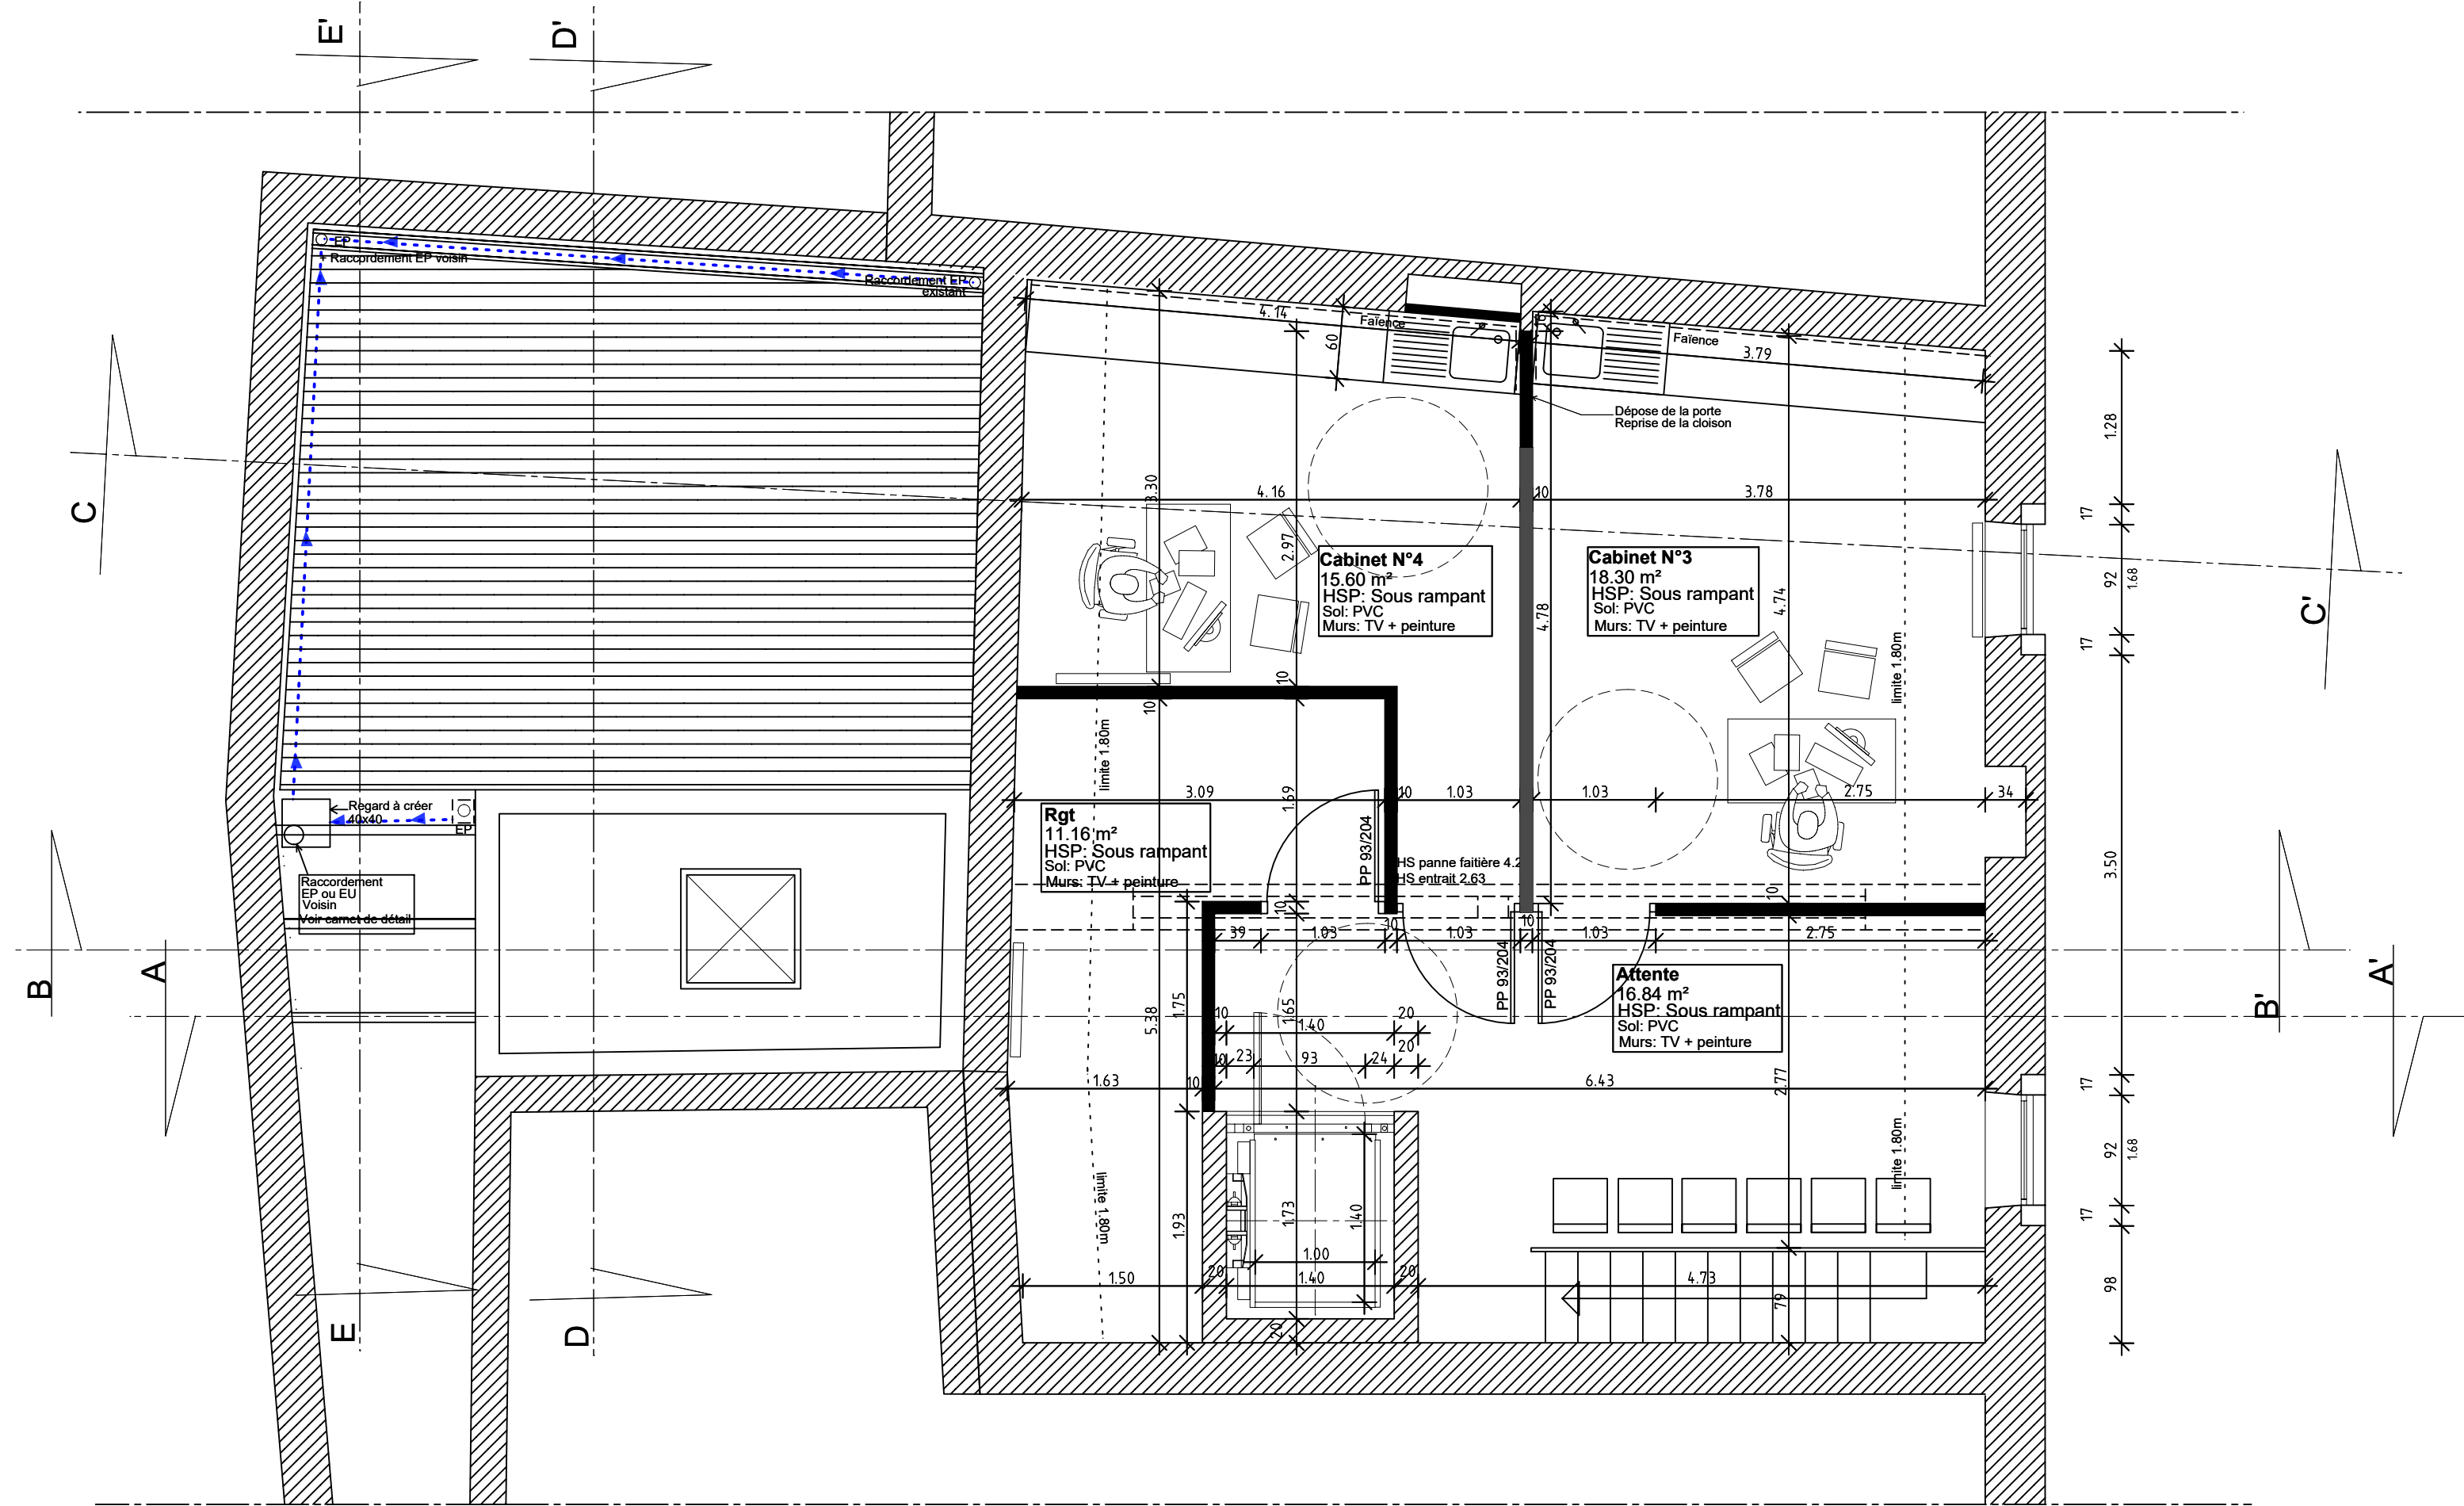

PLAN PREMIER ETAGE

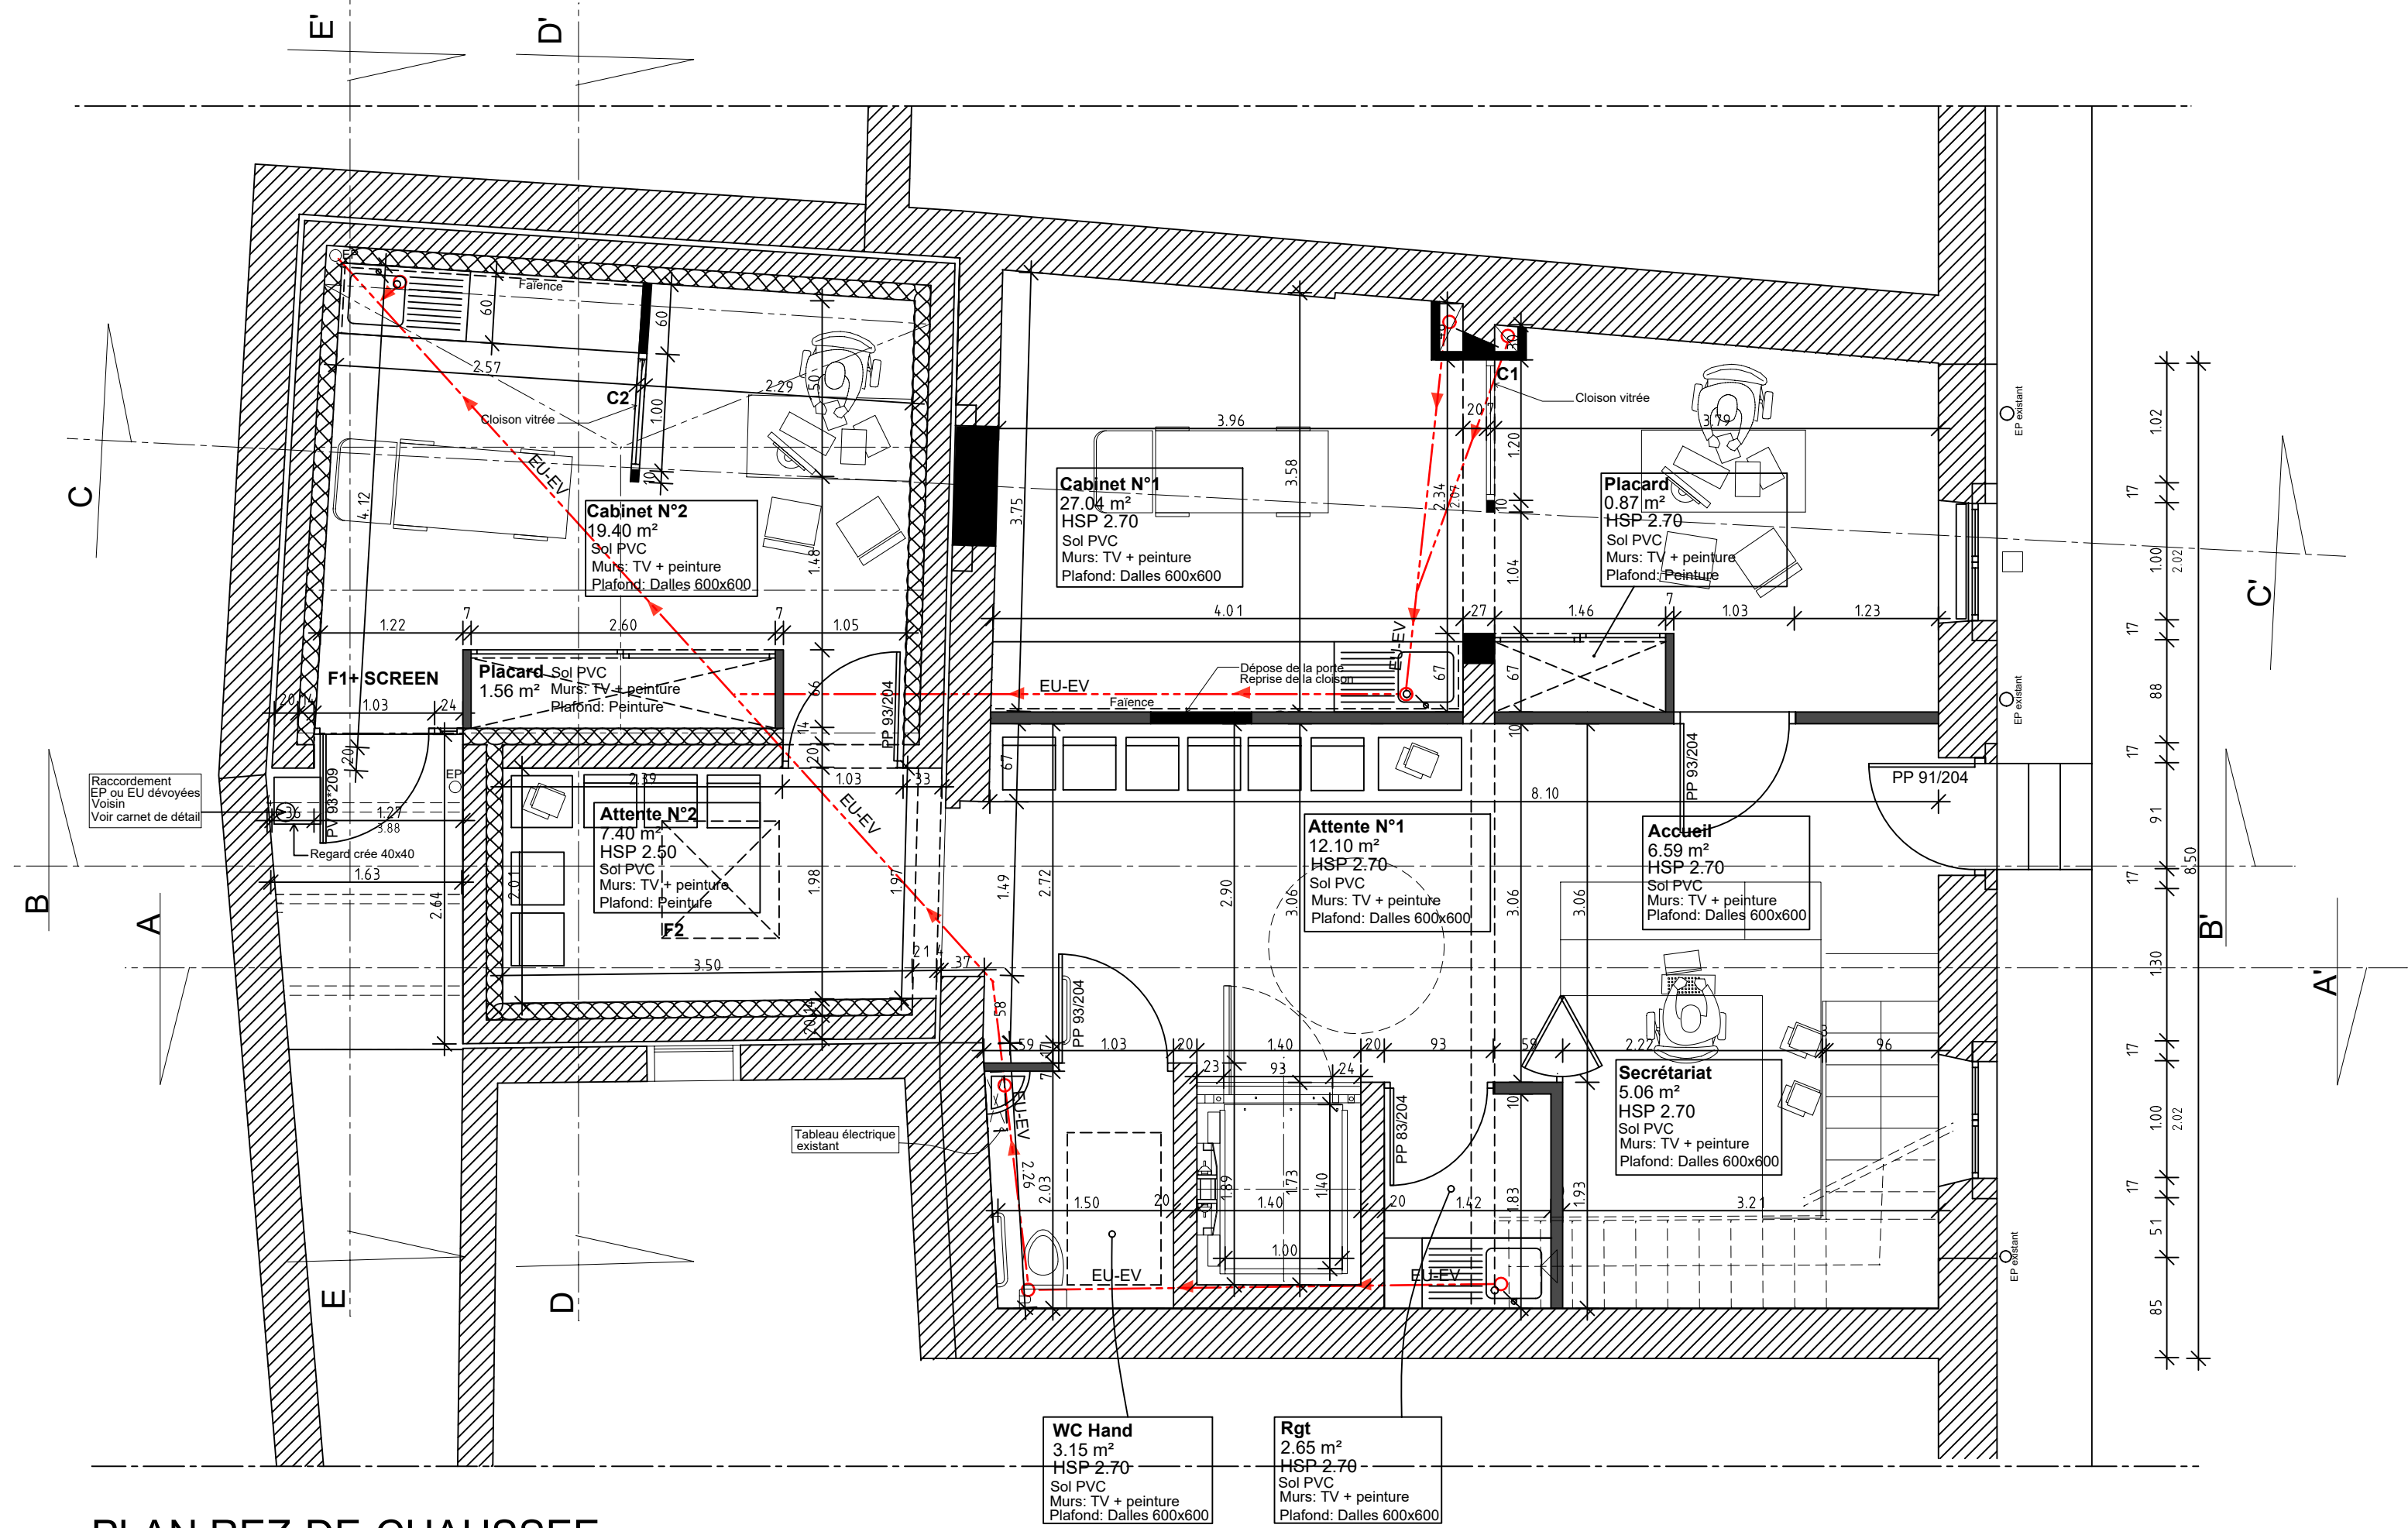

PLAN REZ-DE-CHAUSSEE



agence d'Architecture
Stéphane PICHON
architecte D.P.L.G.
8, Boulevard Charles Louis Philippe, 03000 MOULINS, Tel : 04 70 34 20 19 Fax : 04 70 35 27 45
E-Mail : s.pichon.architecte@orange.fr

Maitre d'ouvrage : COMMUNAUTE DE COMMUNES DU PAYS D'HURIEL - 6 rue des Calaubys - 03380 HURIEL

REALISATION D'UNE MAISON DE SANTE
43 Route George Sand - 03380 LA CHAPELAUDE



PRO

DOSSIER
544.17
Ech. 1/50e

PLANS RDC ET R+1
- ETAT PROJETE -

05
OCTOBRE 2017

DATE	INDICE	MODIFICATIONS

Cyrille MARINIER - ECONOMISTE DE LA CONSTRUCTION.
7, rue Marie Laurencin, 03400 YZEURE.
Tél : 04 70 20 11 88 - Fax : 04 70 20 83 27 E-Mail : c.mari@wanadoo.fr

CHEVRIER INGENIERIE. Bureau d'études techniques
7, rue Marie Laurencin, 03400 YZEURE.
Tél : 04 70 46 30 32 - fax : 04 70 46 08 52 E-Mail : betchevrier@betchevrier.fr

LARBRE INGENIERIE
2, Avenue Pierre Mendes France 23020 GUERET CEDEX 9
Tél : 05 55 52 33 22 - Fax : 05 55 52 11 18 E-Mail : bet23@larbre-ingenierie.fr

