


PLAN PREMIER ETAGE

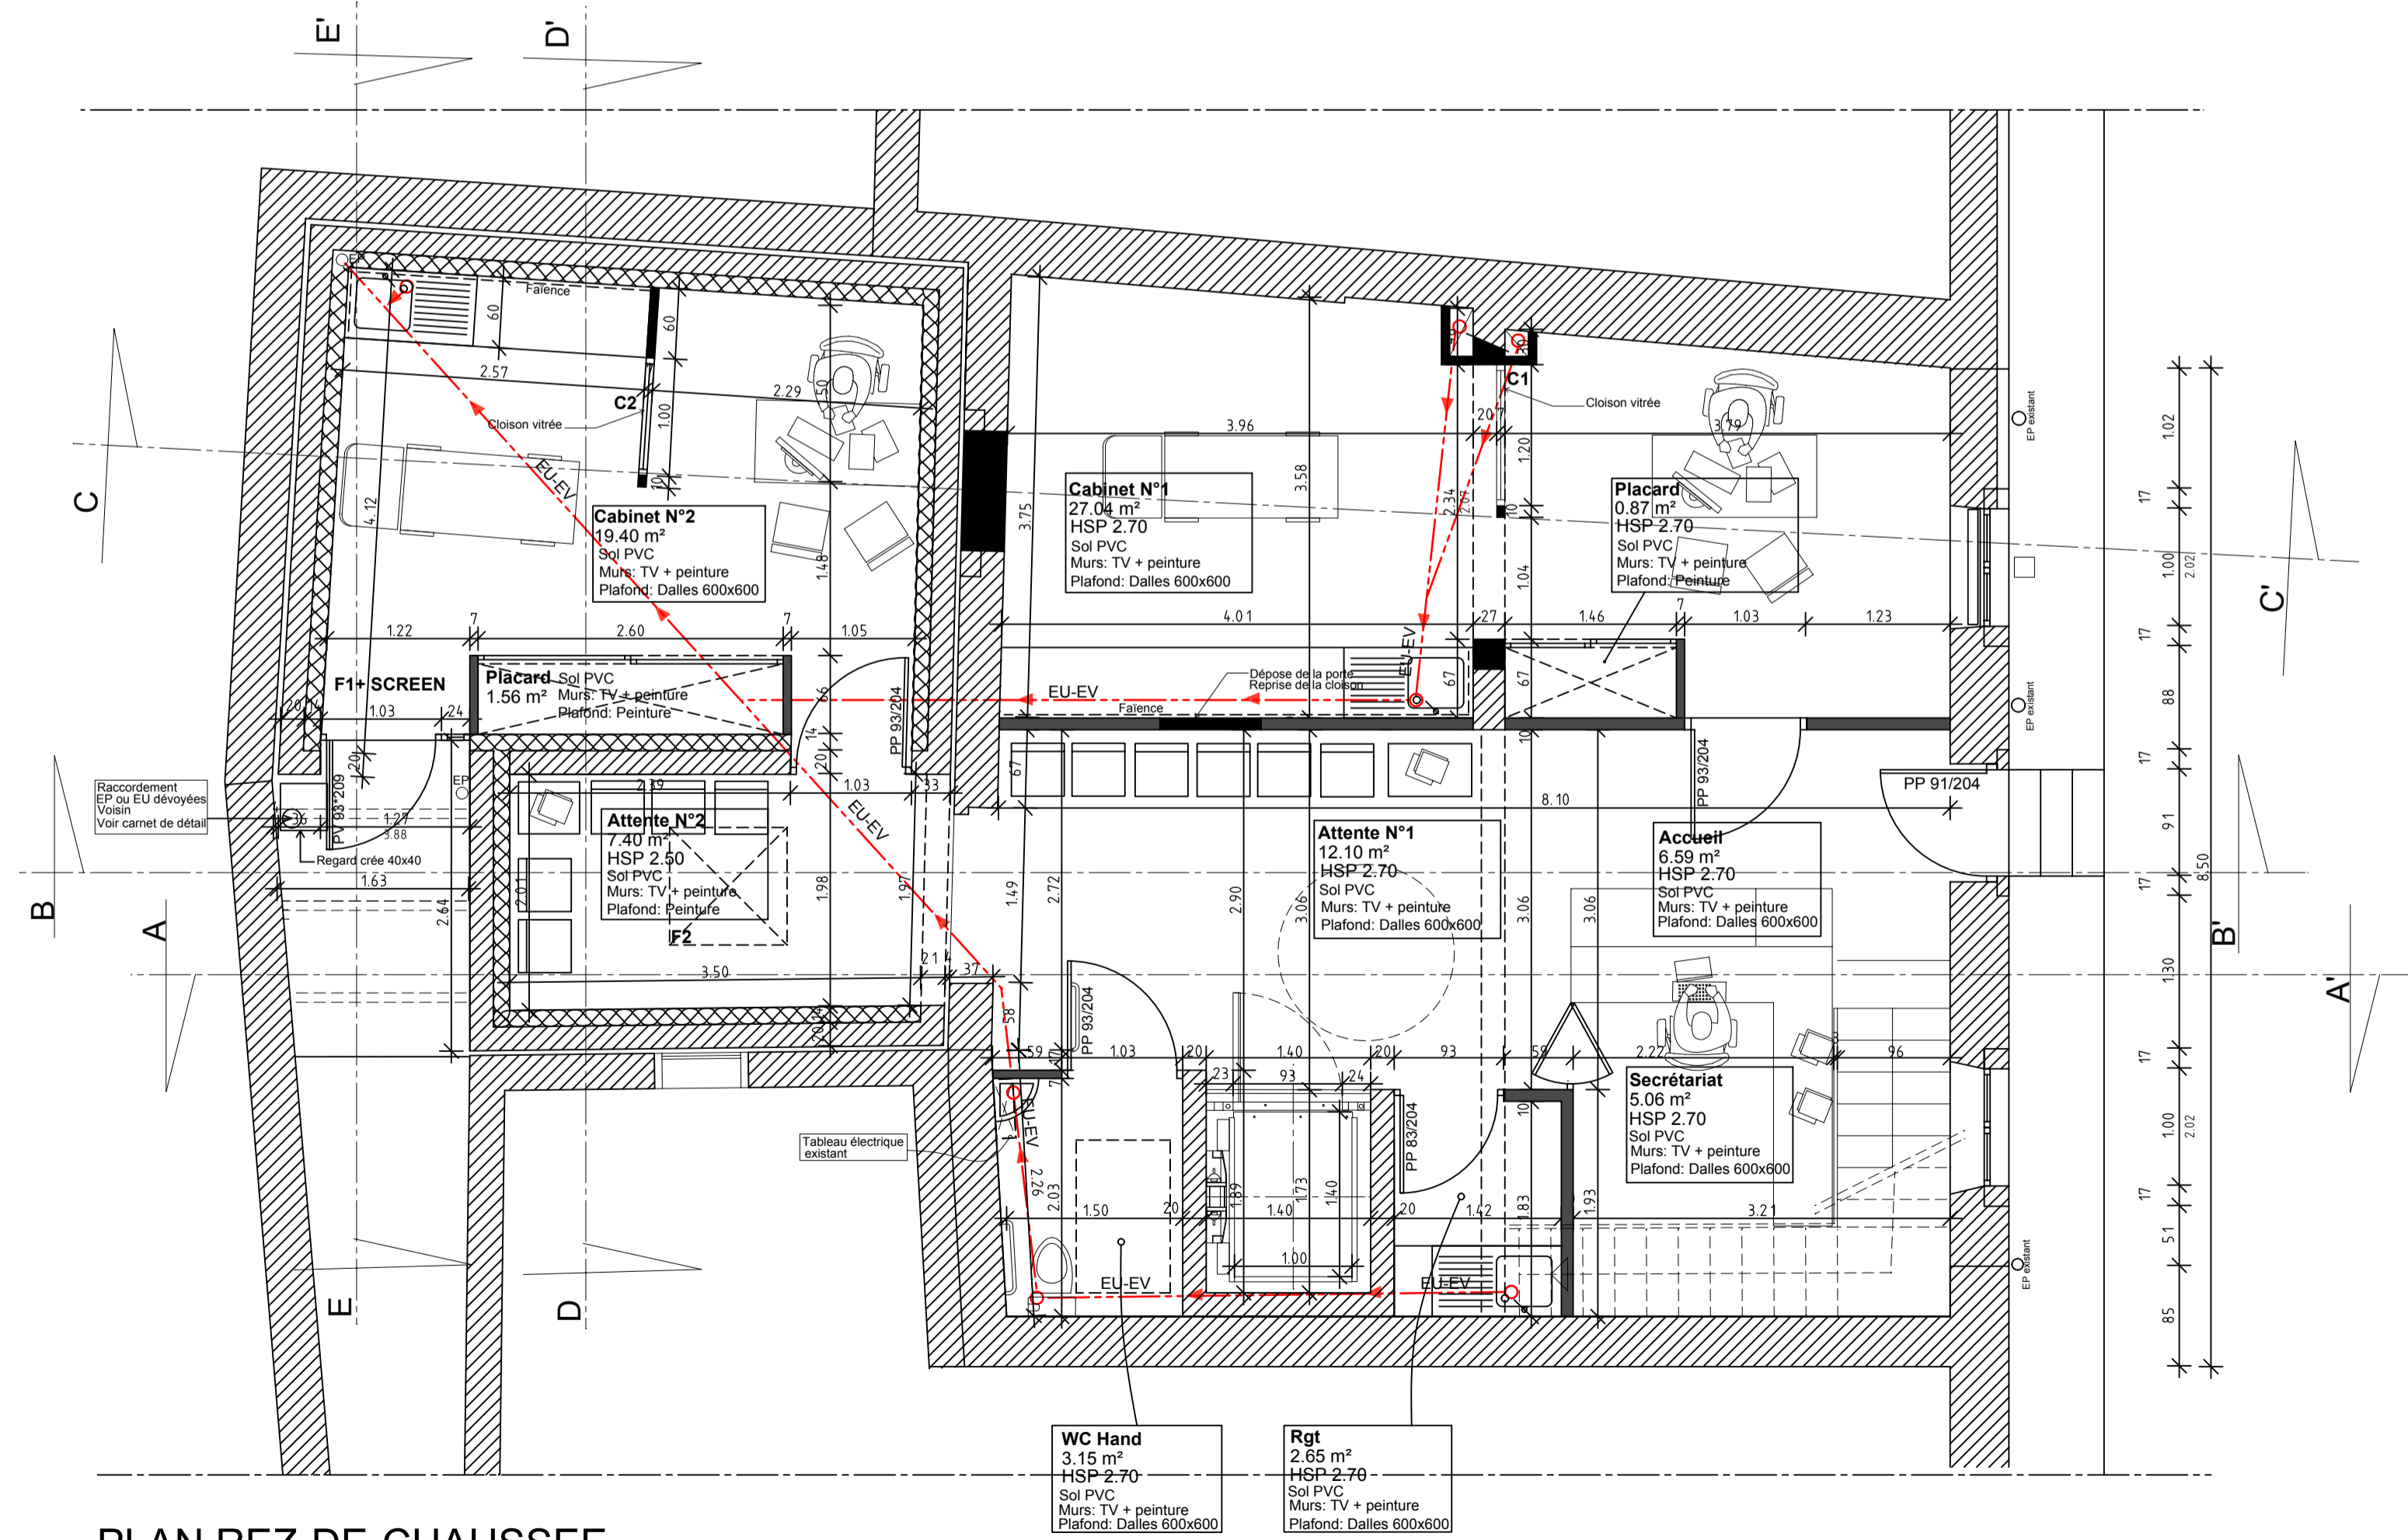

PLAN REZ-DE-CHAUSSEE

agence d'Architecture
Stéphane PICHON
 architecte D.P.L.G.
 8, Boulevard Charles Louis Philippe, 03000 MOULINS, Tel : 04 70 34 20 19 Fax : 04 70 35 27 45
 E.Mail : s.pichon.architecte@orange.fr

Maitre d'ouvrage : COMMUNAUTE DE COMMUNES DU PAYS D'HURIEL - 6 rue des Calaubys - 03380 HURIEL

REALISATION D'UNE MAISON DE SANTE
 43 Route George Sand - 03380 LA CHAPELAUDE



PRO	DOSSIER 544.17	PLANS RDC ET R+1 - ETAT PROJETE -	05
	Ech. 1/50e		
	OCTOBRE 2017		

DATE	INDICE	MODIFICATIONS

Cyrille MARINER - ECONOMISTE DE LA CONSTRUCTION.
 7, rue Marie Laurencin, 03400 YZEURE.
 Tél : 04 70 20 11 88 - Fax : 04 70 20 83 27 E.Mail : c.mari@wanadoo.fr

CHEVRIER INGENIERIE. Bureau d'études techniques
 7, rue Marie Laurencin, 03400 YZEURE.
 Tél : 04 70 46 30 32 - fax : 04 70 46 08 52 E.Mail : betchevrier@betchevrier.fr

LARBRE INGENIERIE
 2, Avenue Pierre Mendès France 23020 GUERET CEDEX 9
 Tél : 05 55 52 33 22 - Fax : 05 55 52 11 18 E.Mail : bet23@larbre-ingenierie.fr

