




**PLANCHER HAUT R+1**  
écl. 1/30

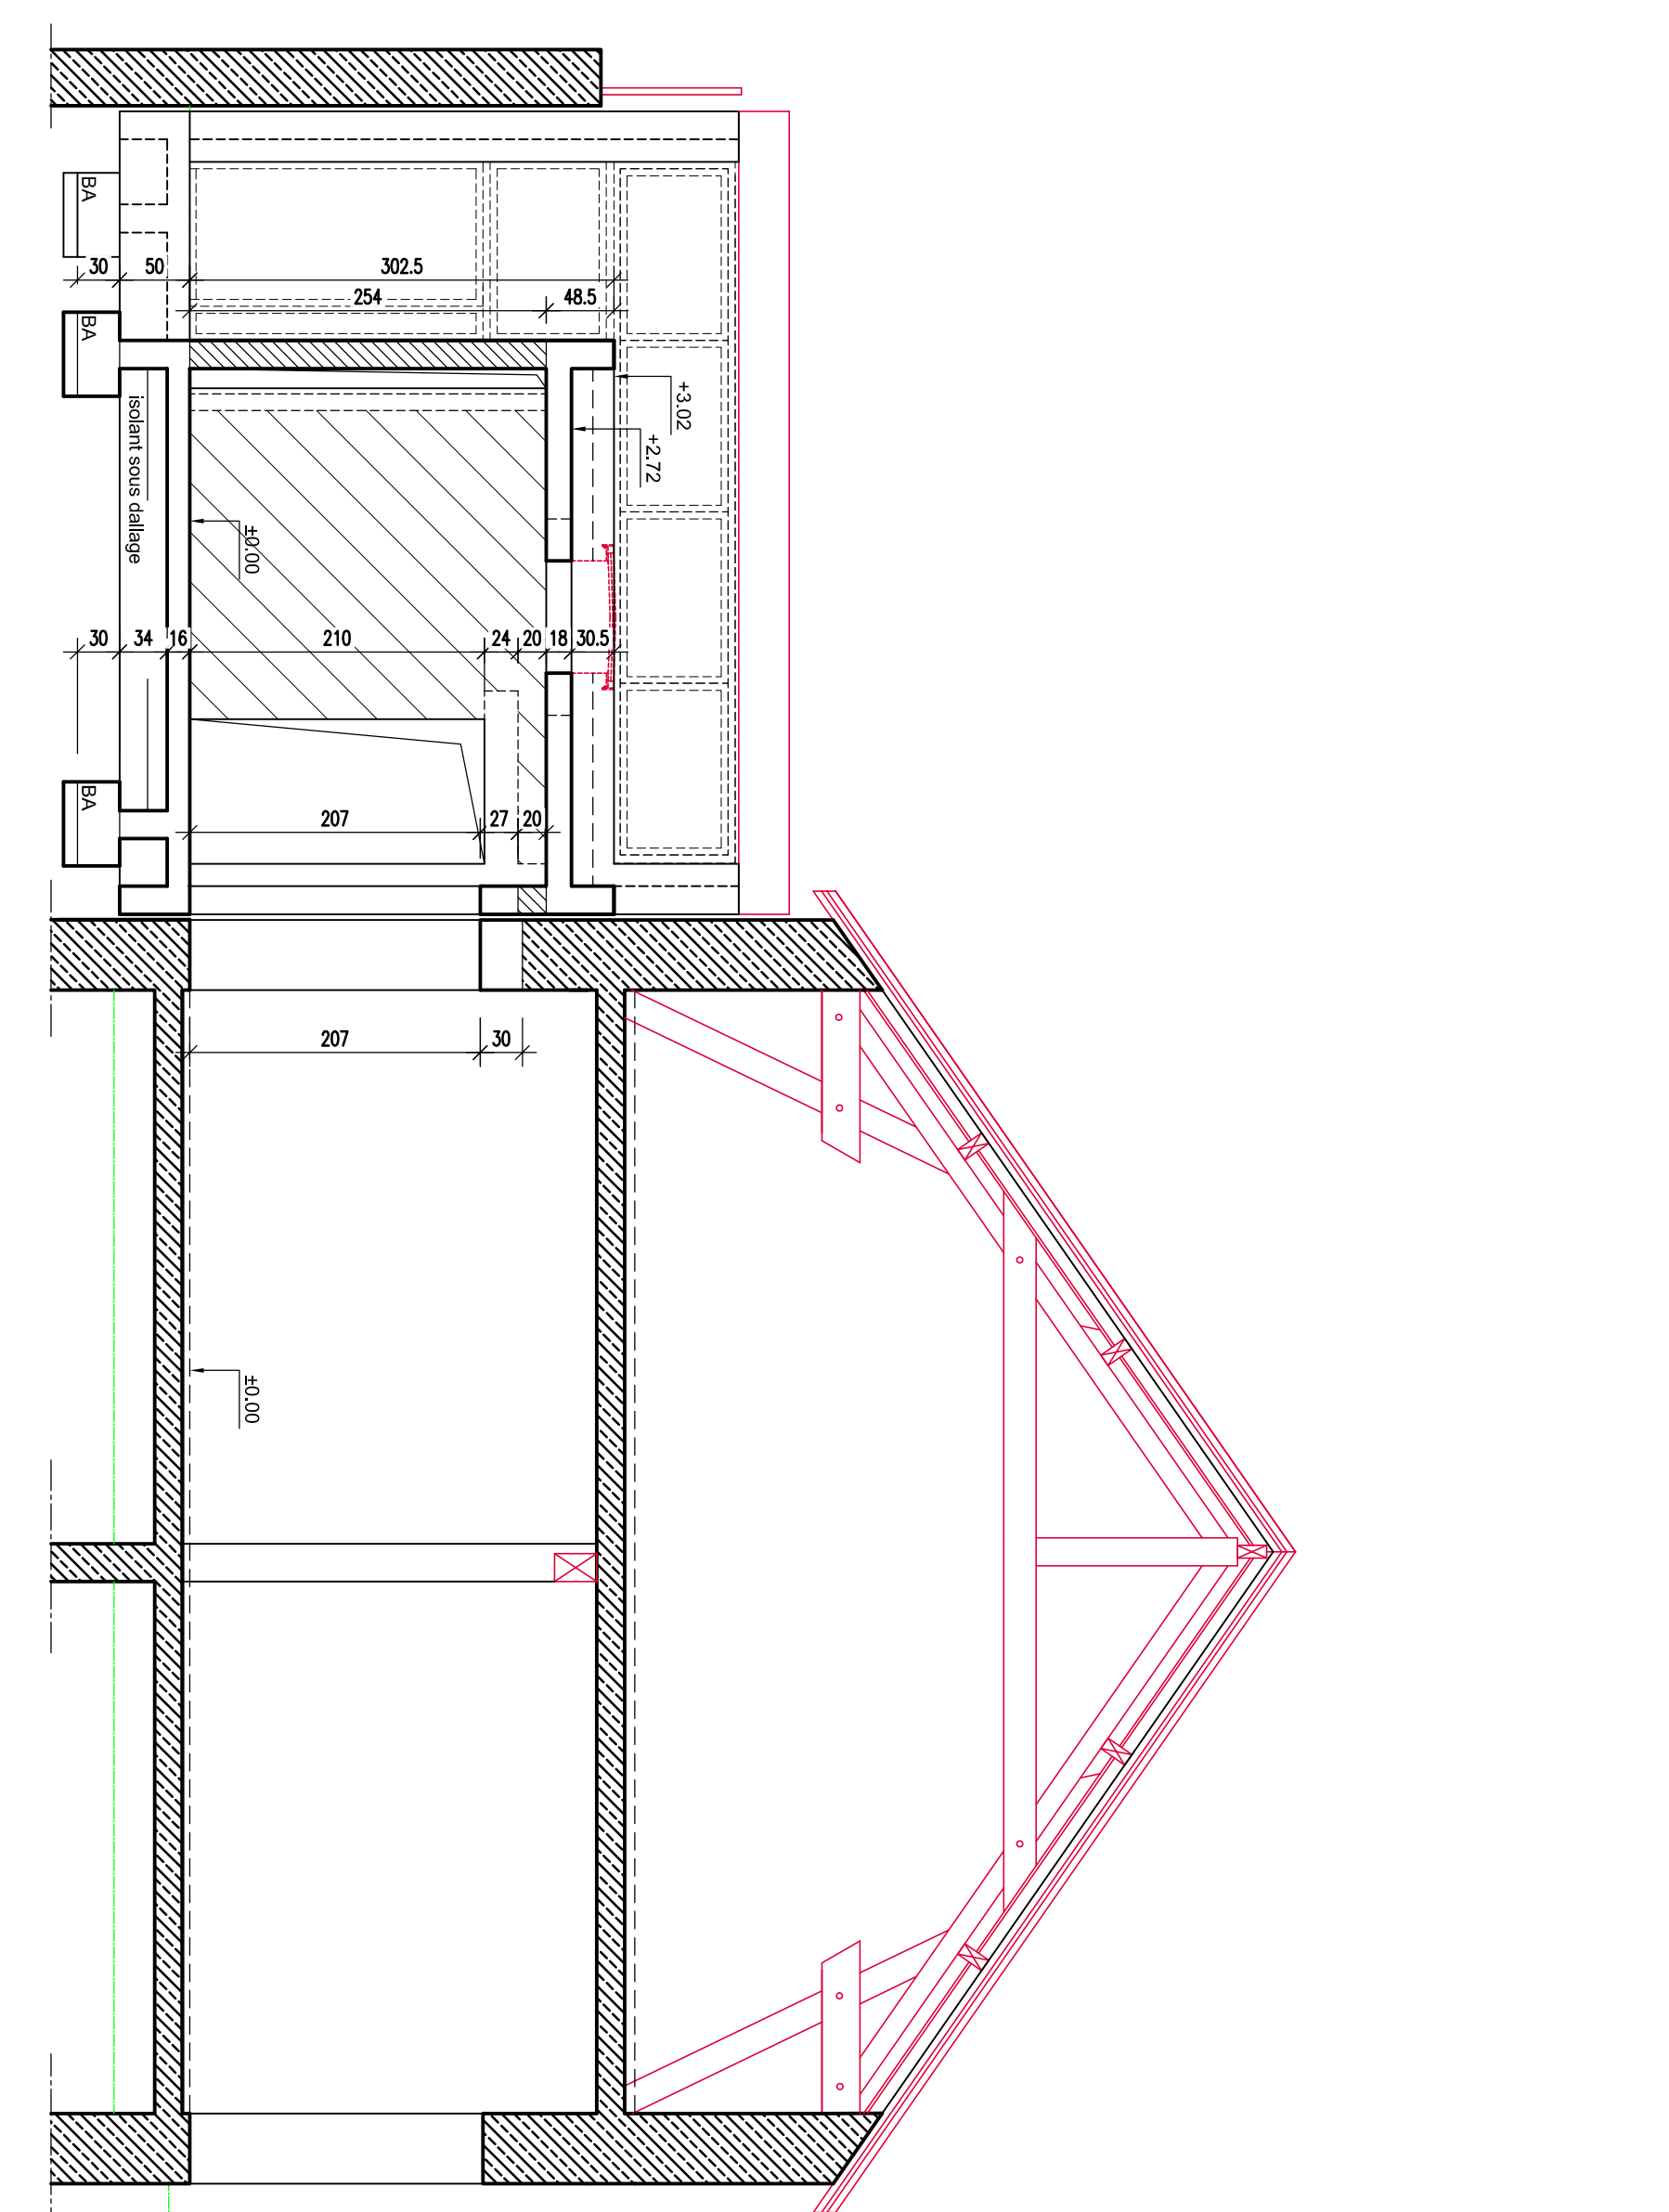


**COUPE B-B**  
écl. 1/30

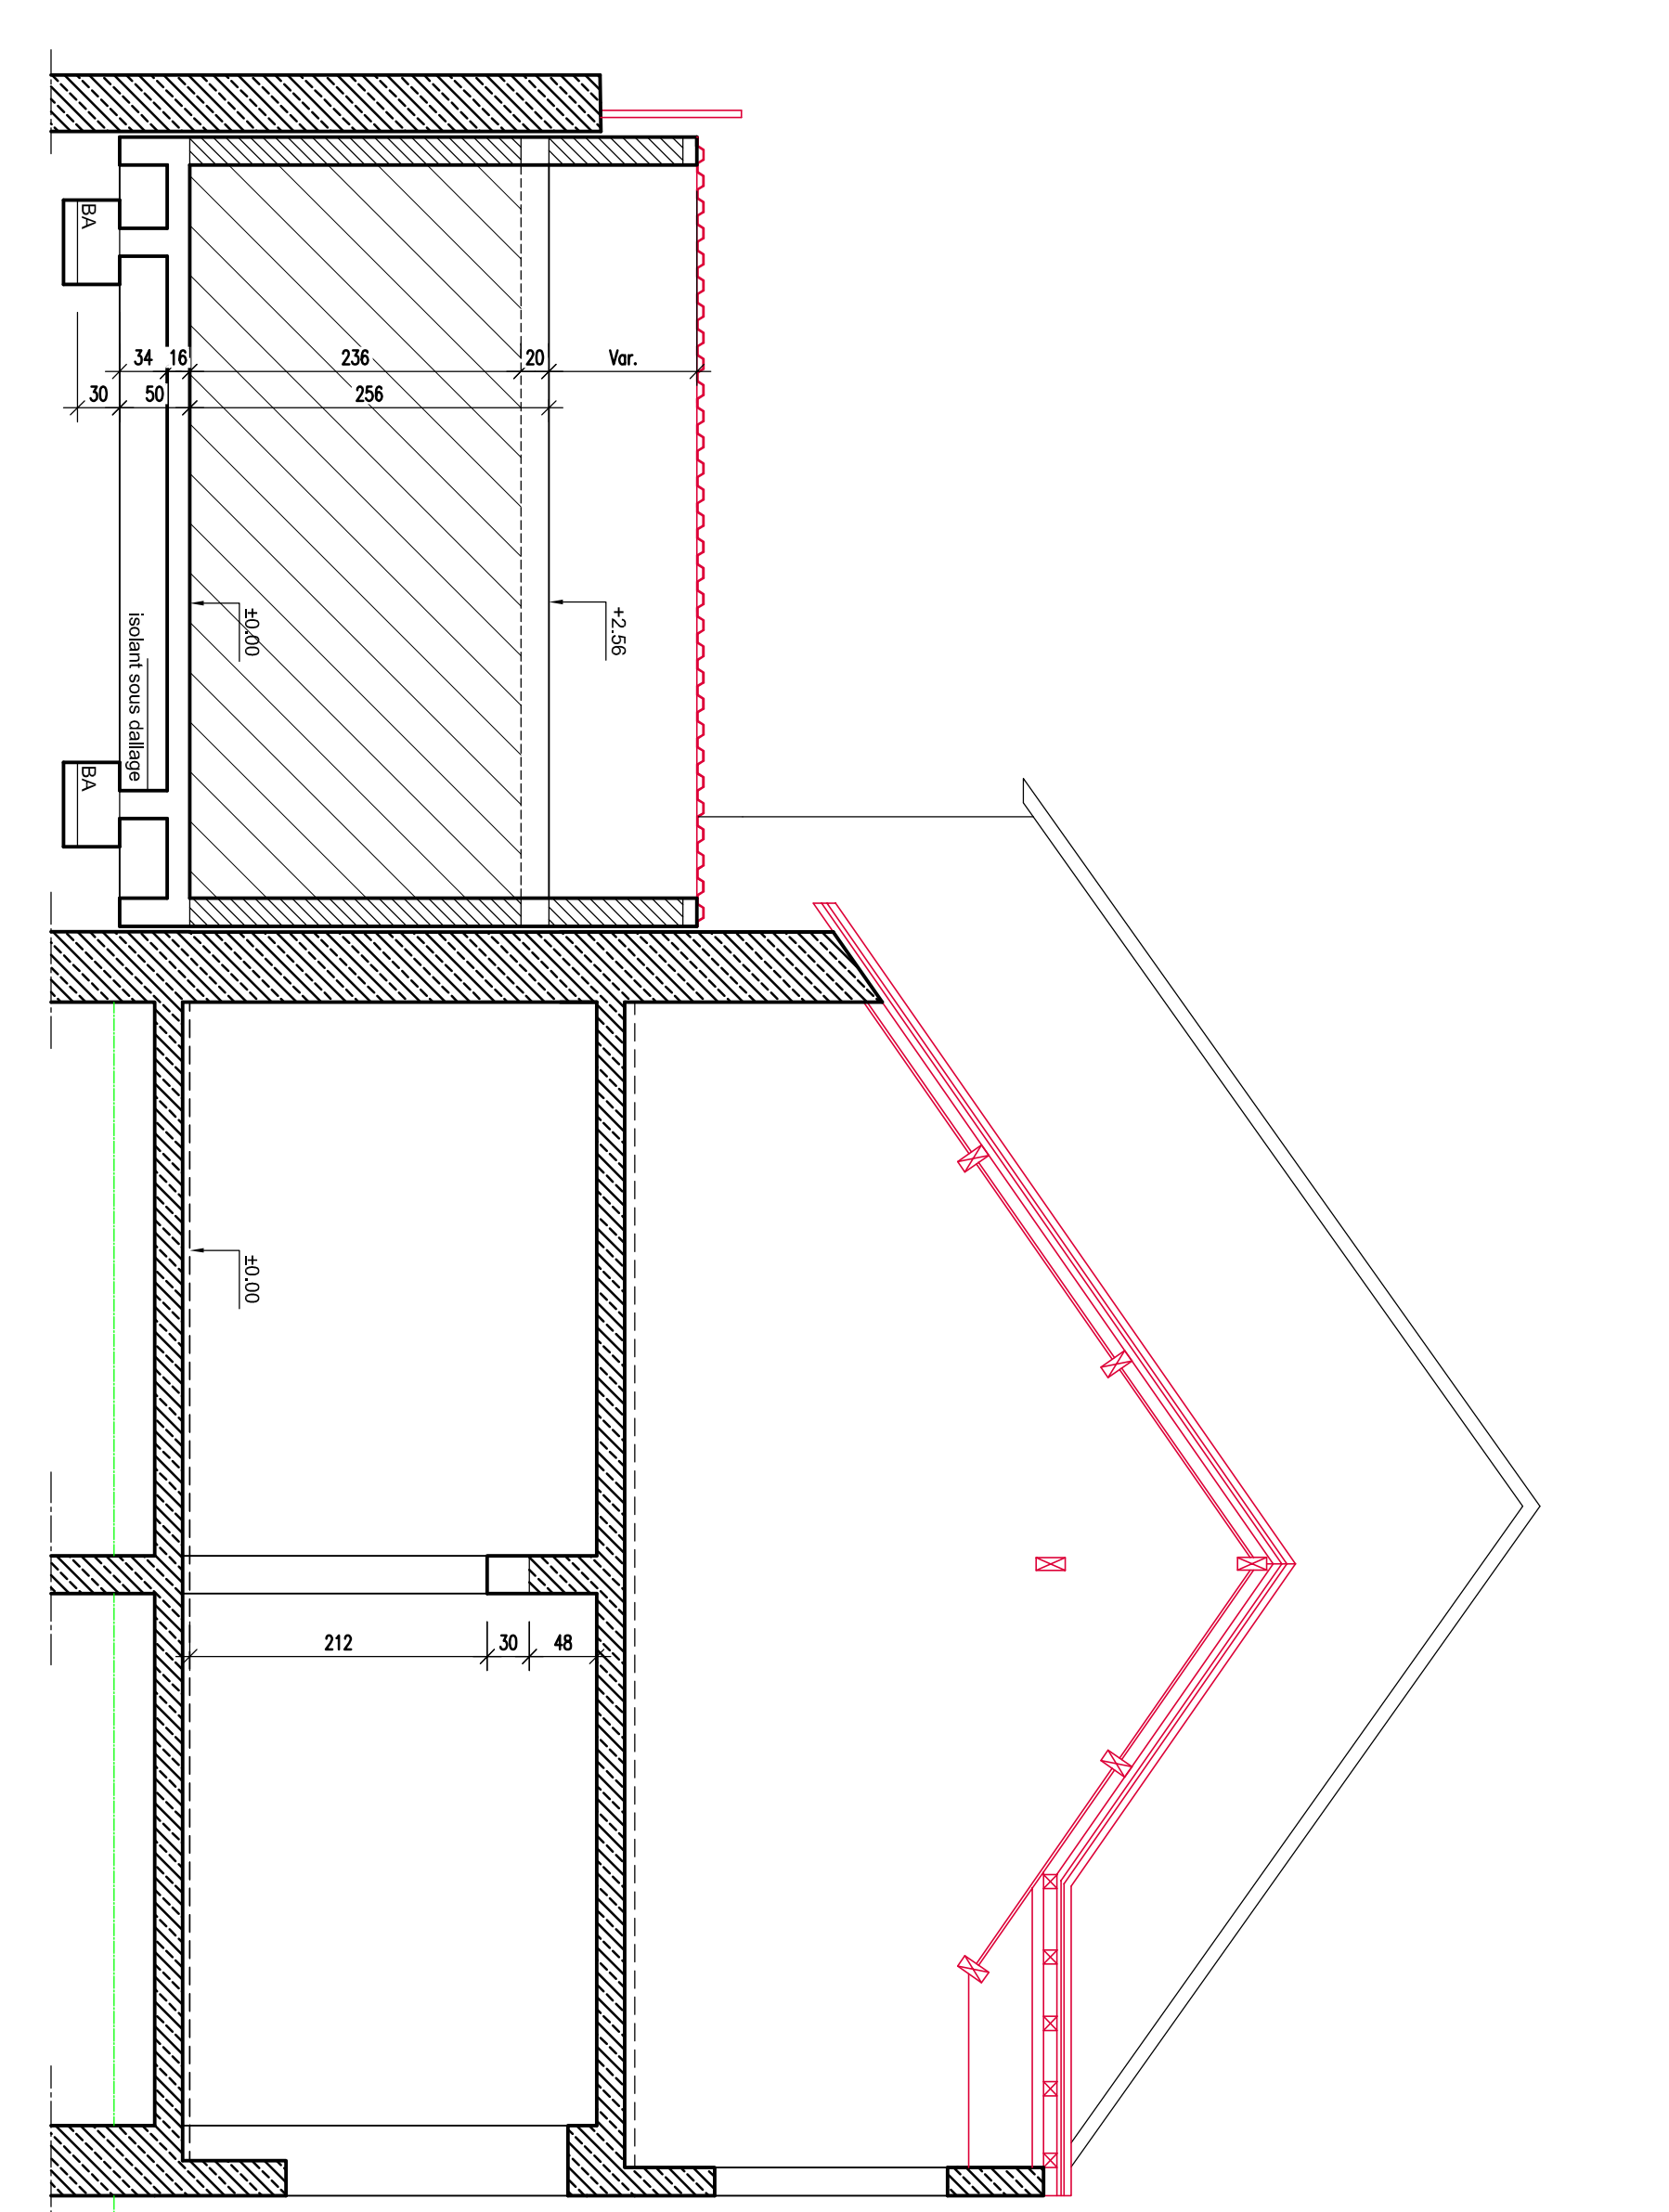


**COUPE C-C**  
écl. 1/30

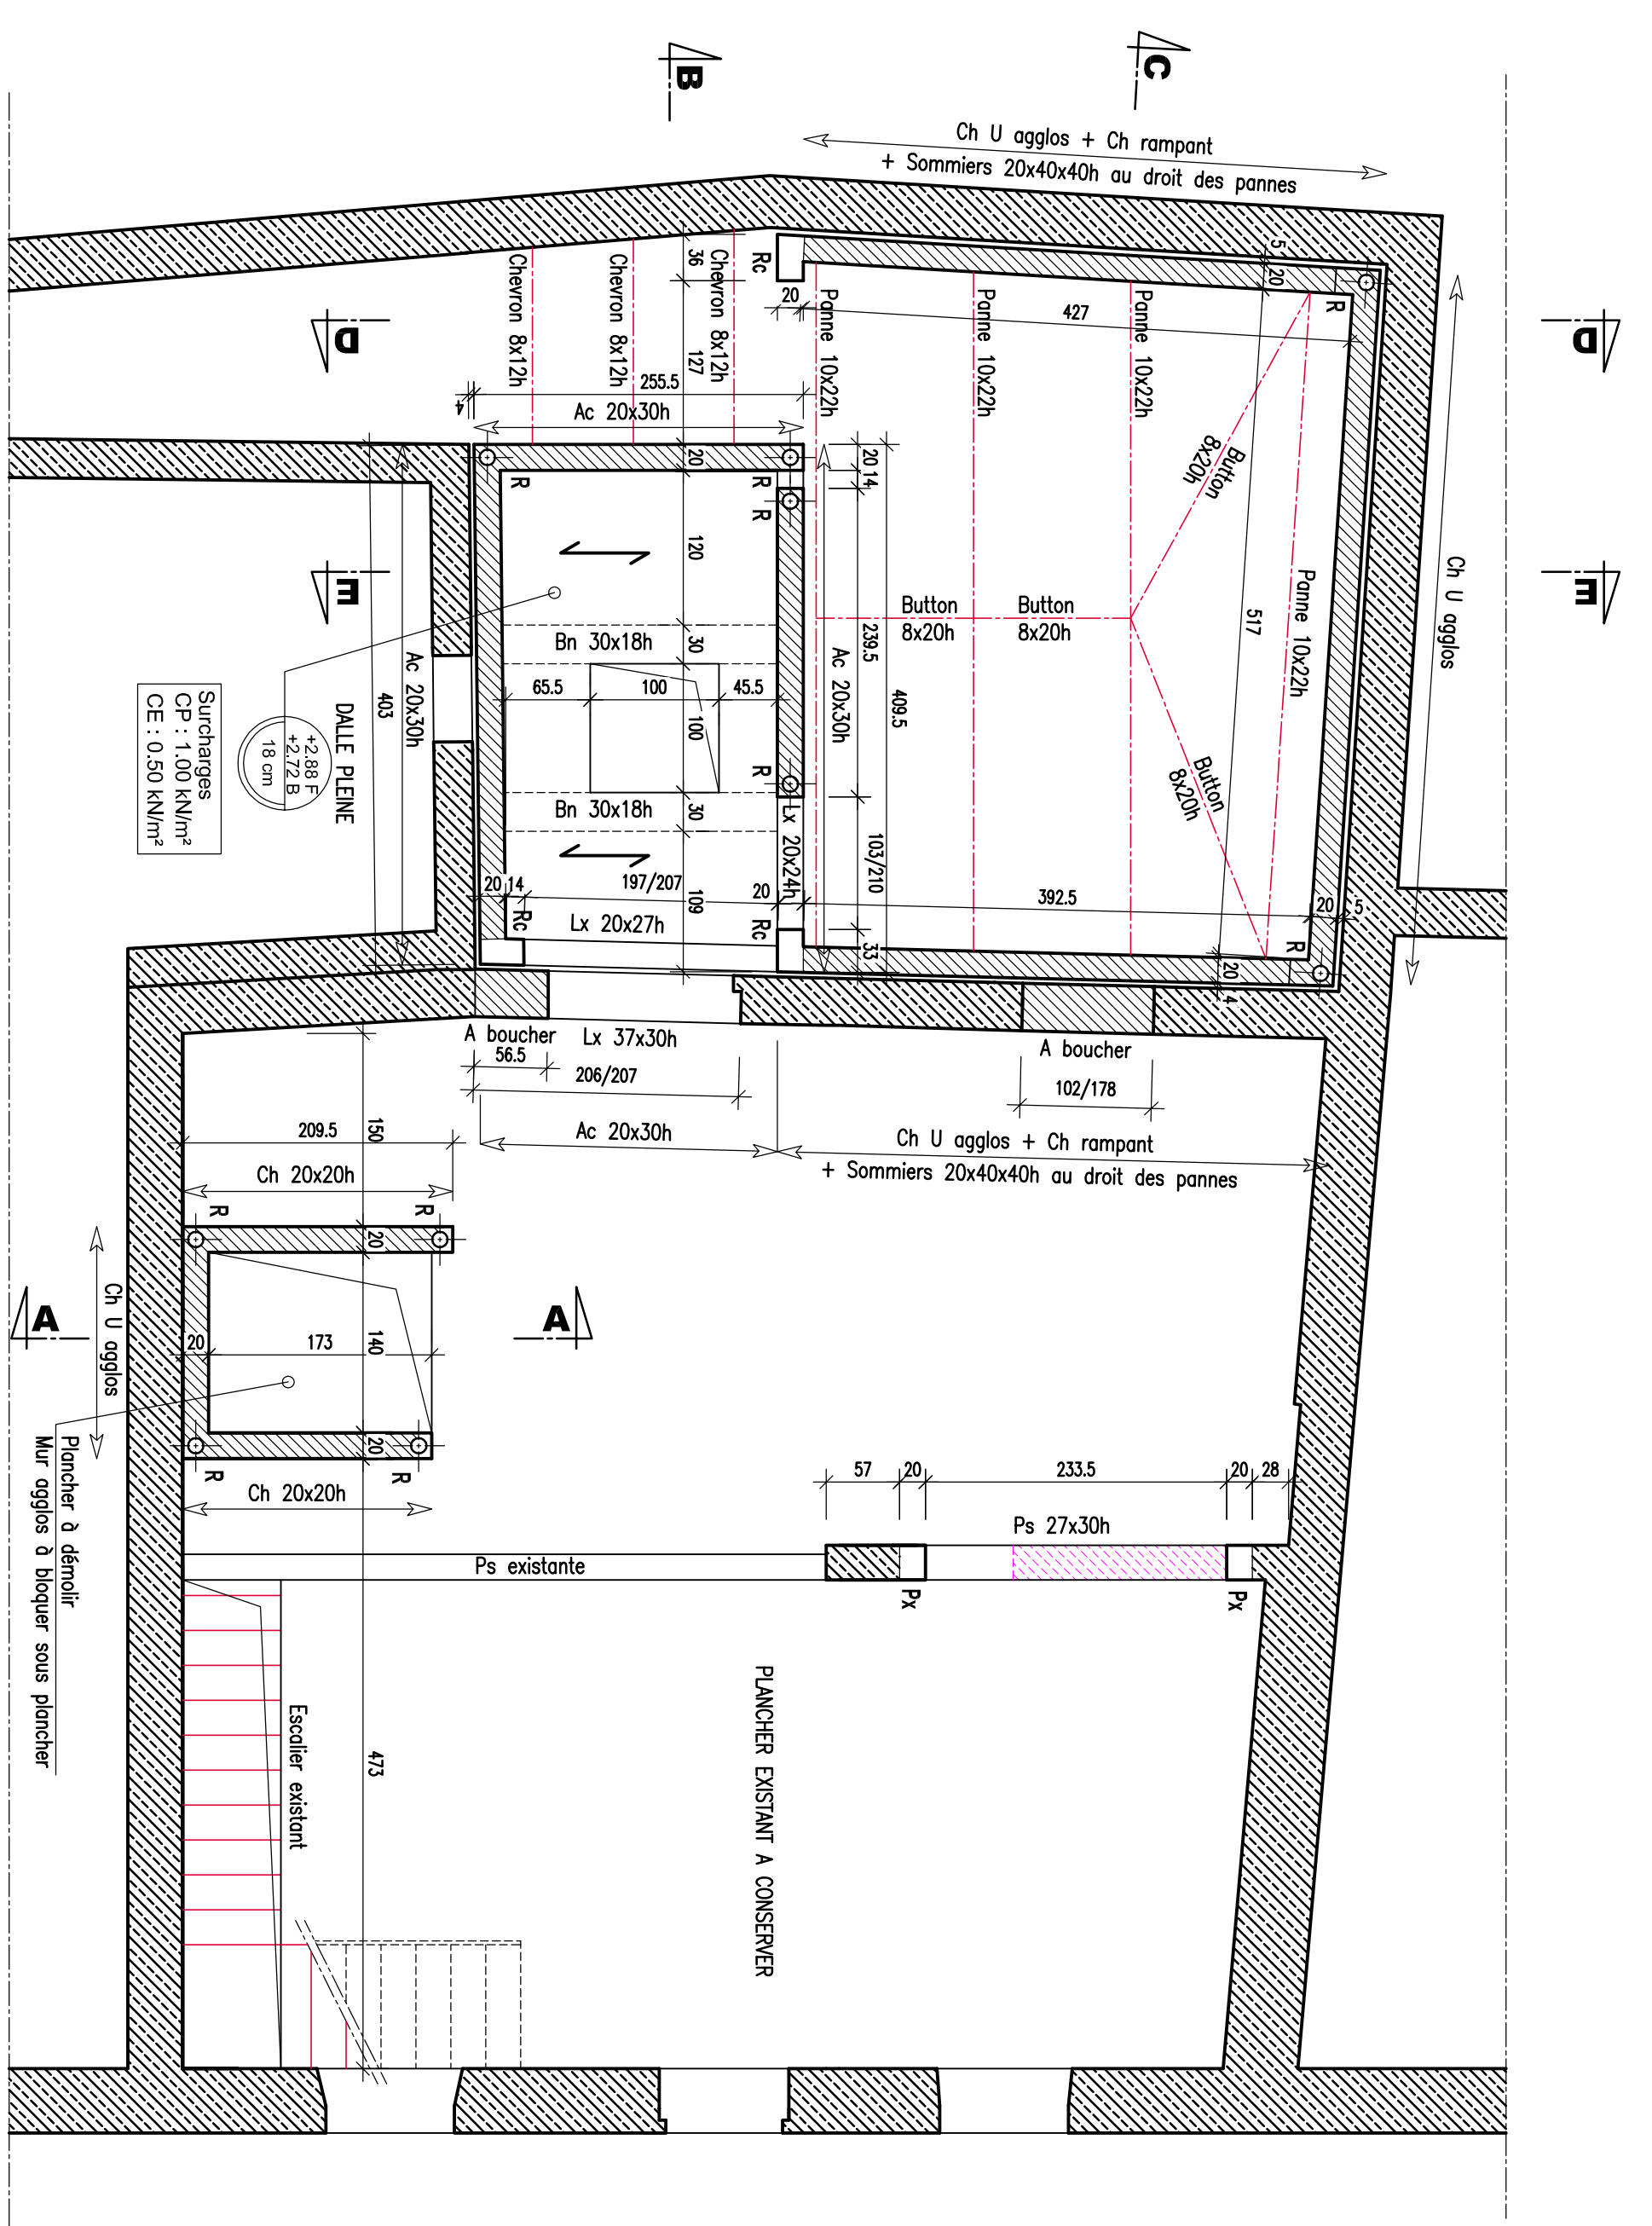


**PLANCHER HAUT RDC**  
écl. 1/30

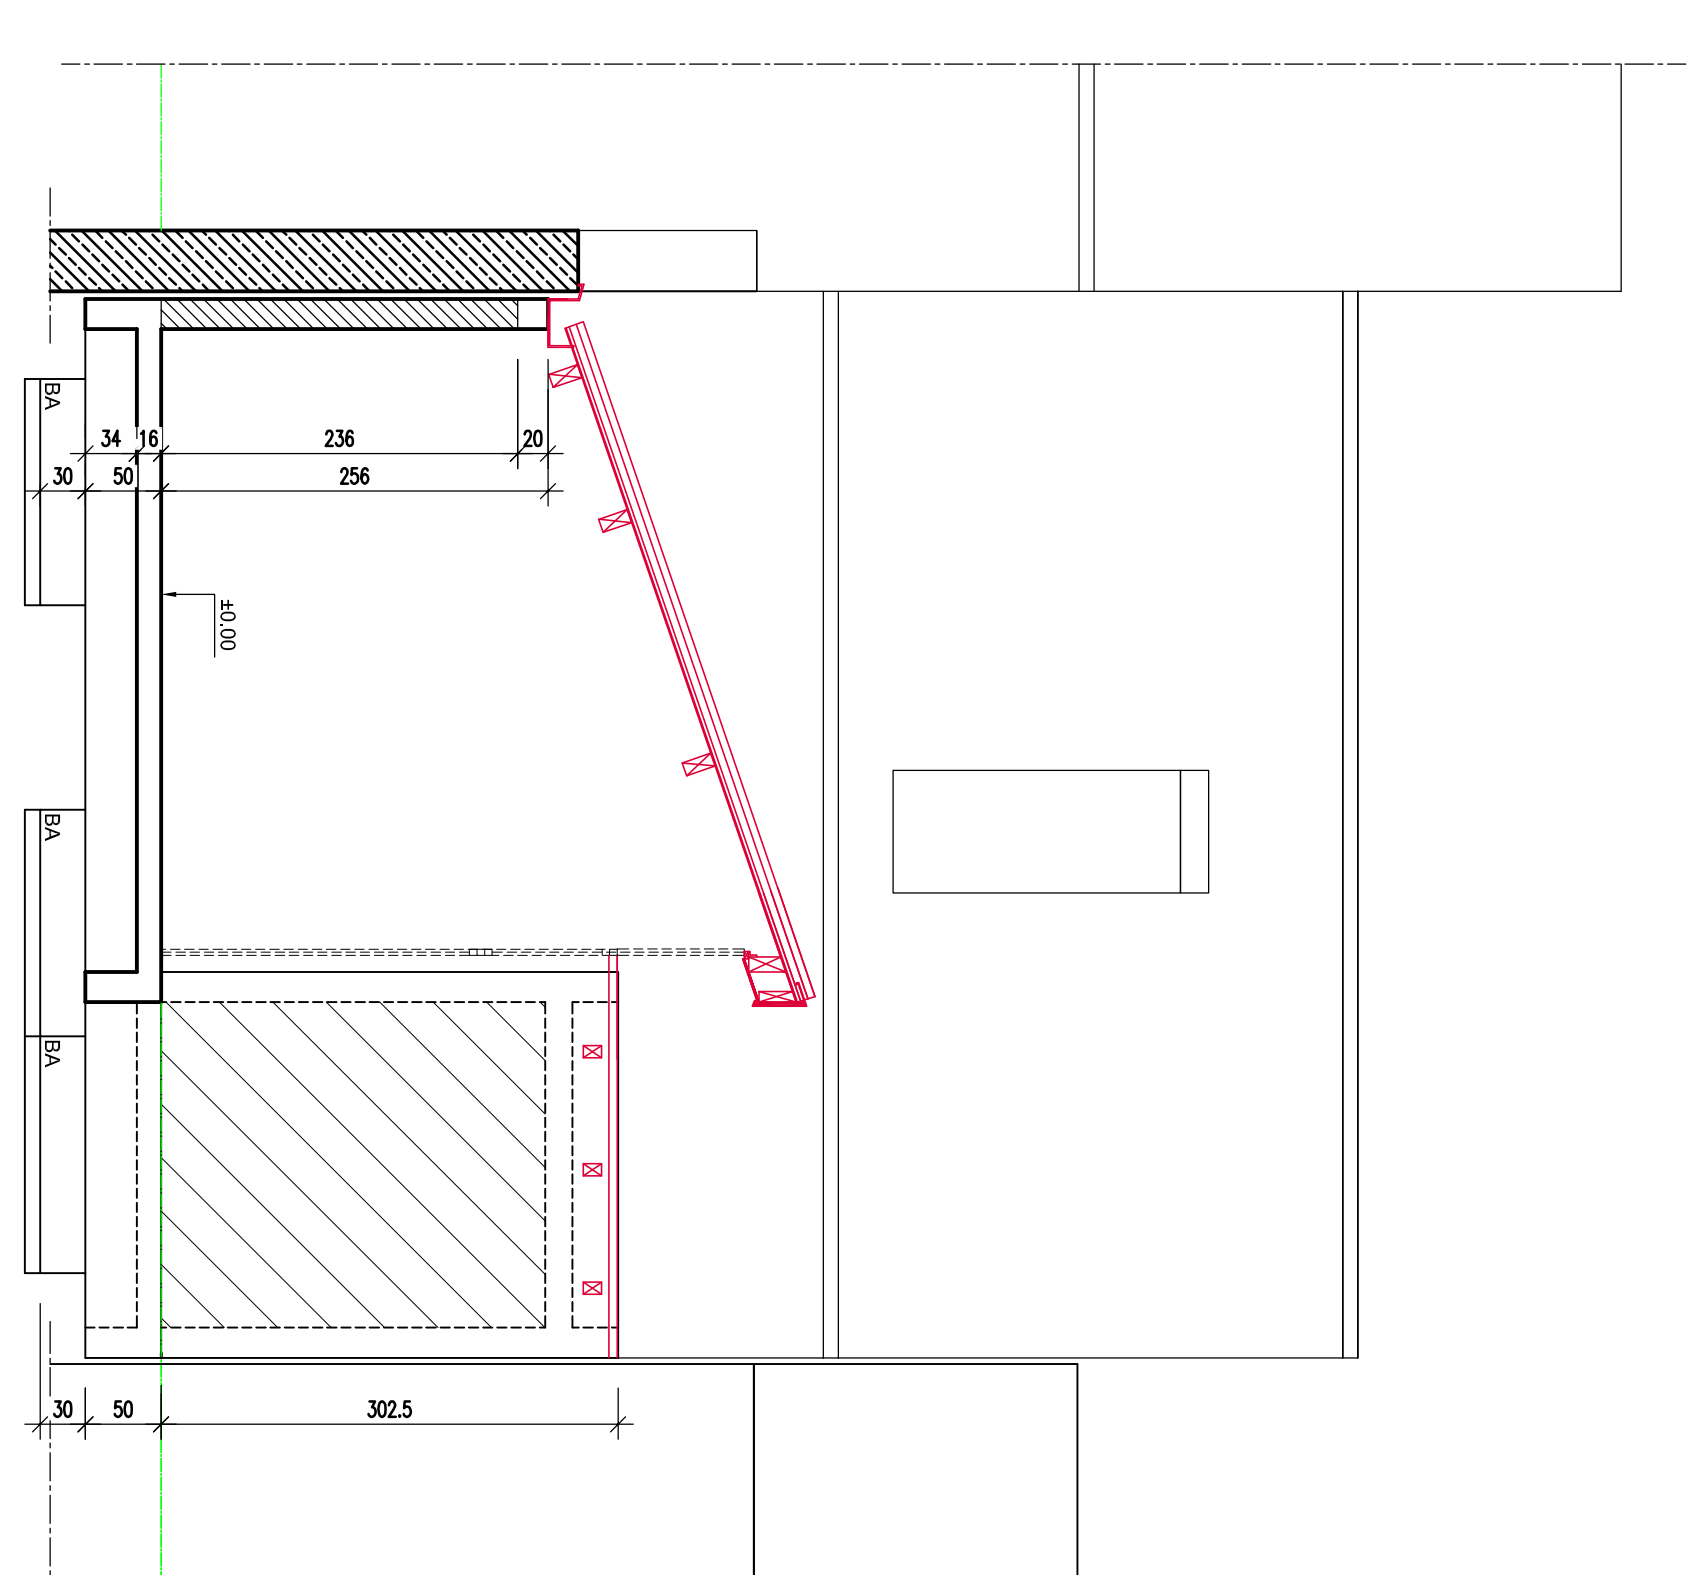


**COUPE D-D**  
écl. 1/30

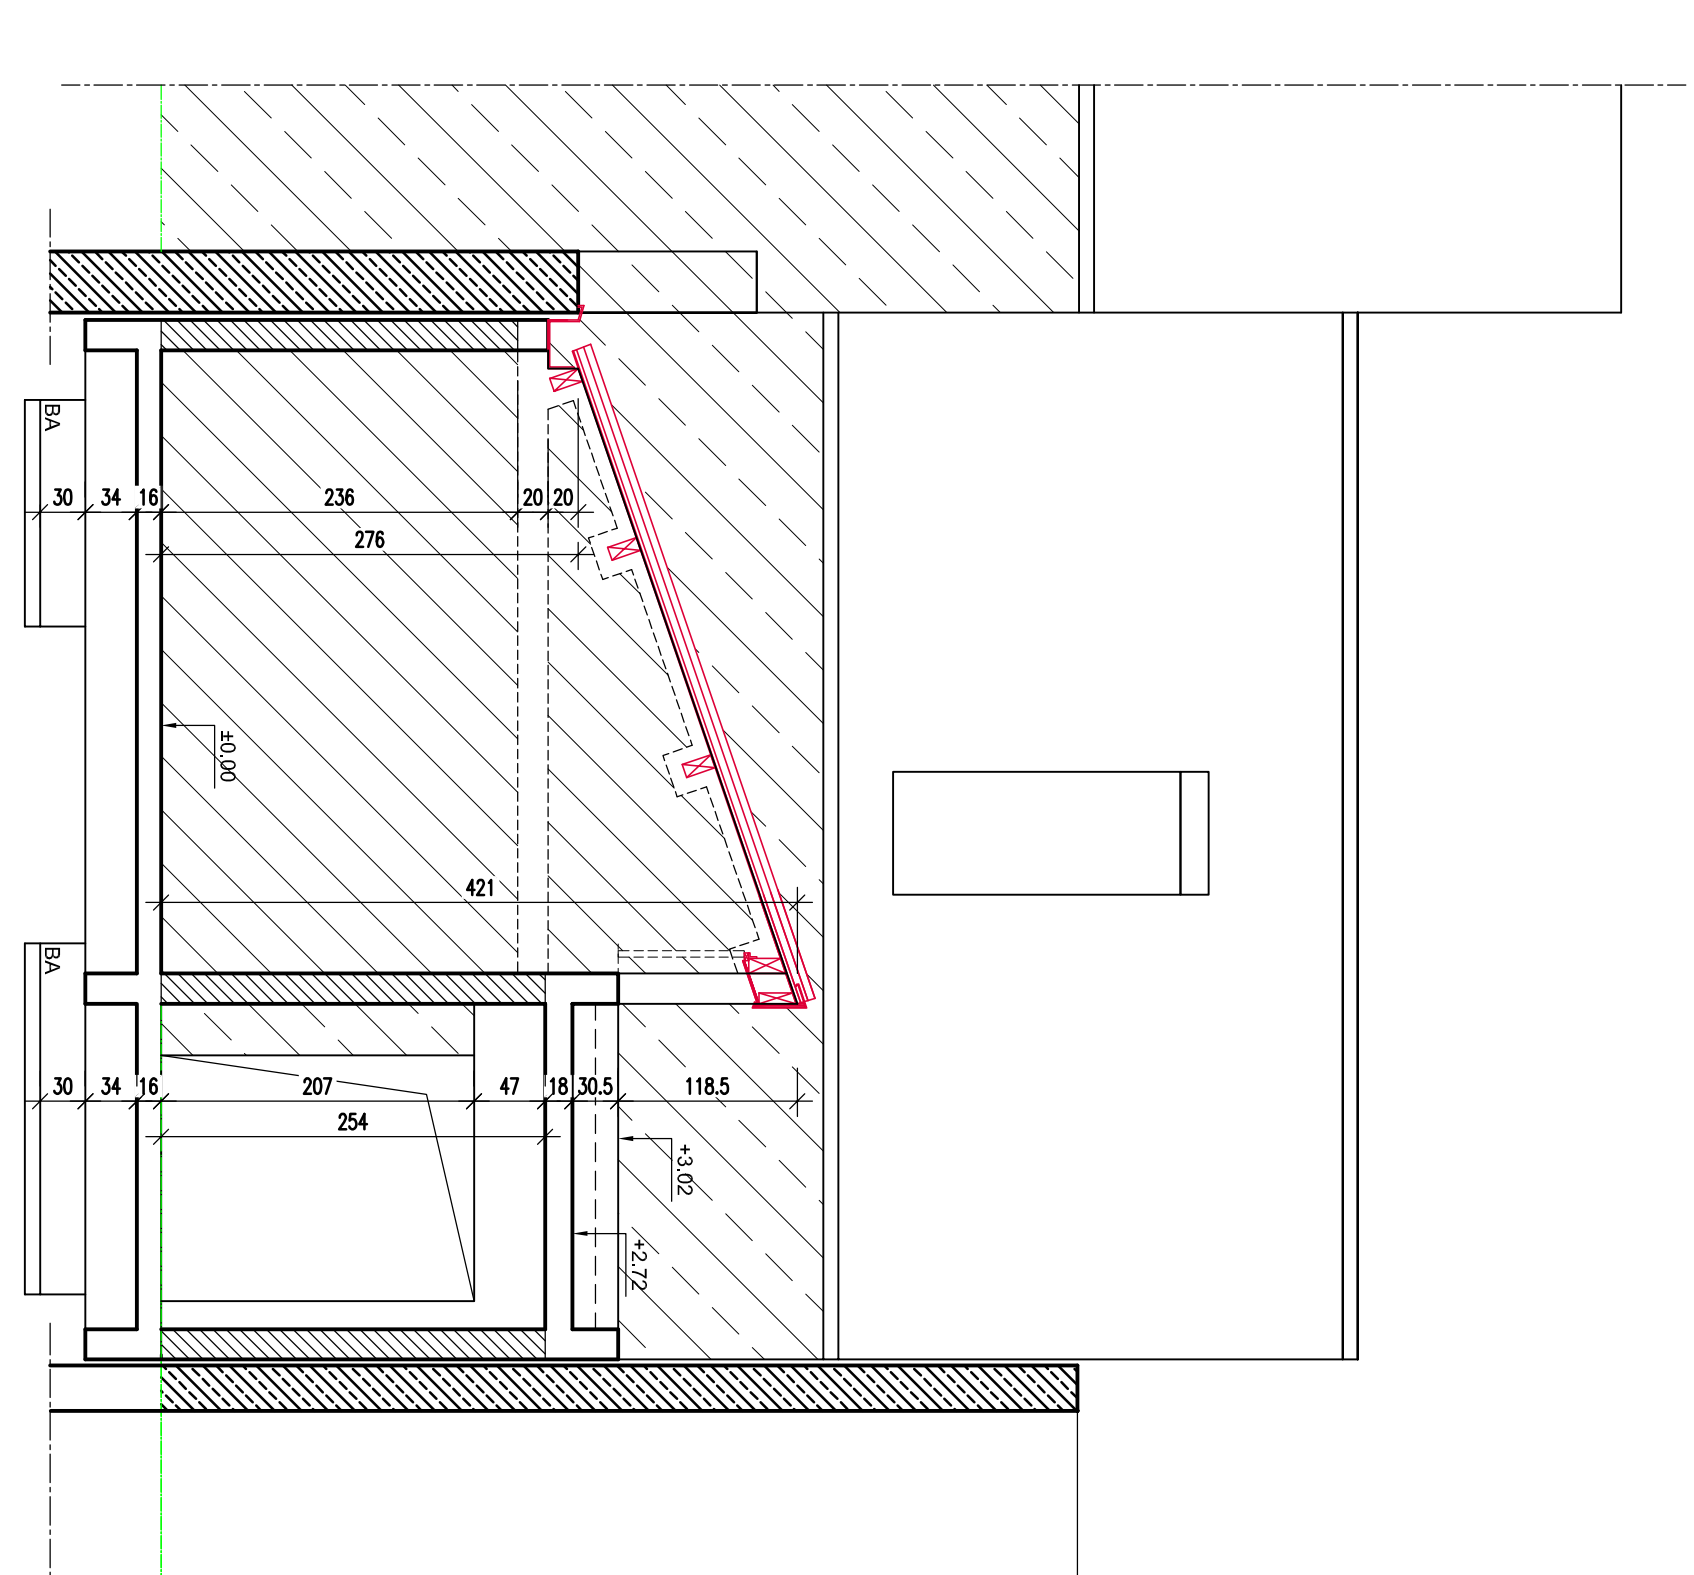

**COUPE E-E**  
écl. 1/30

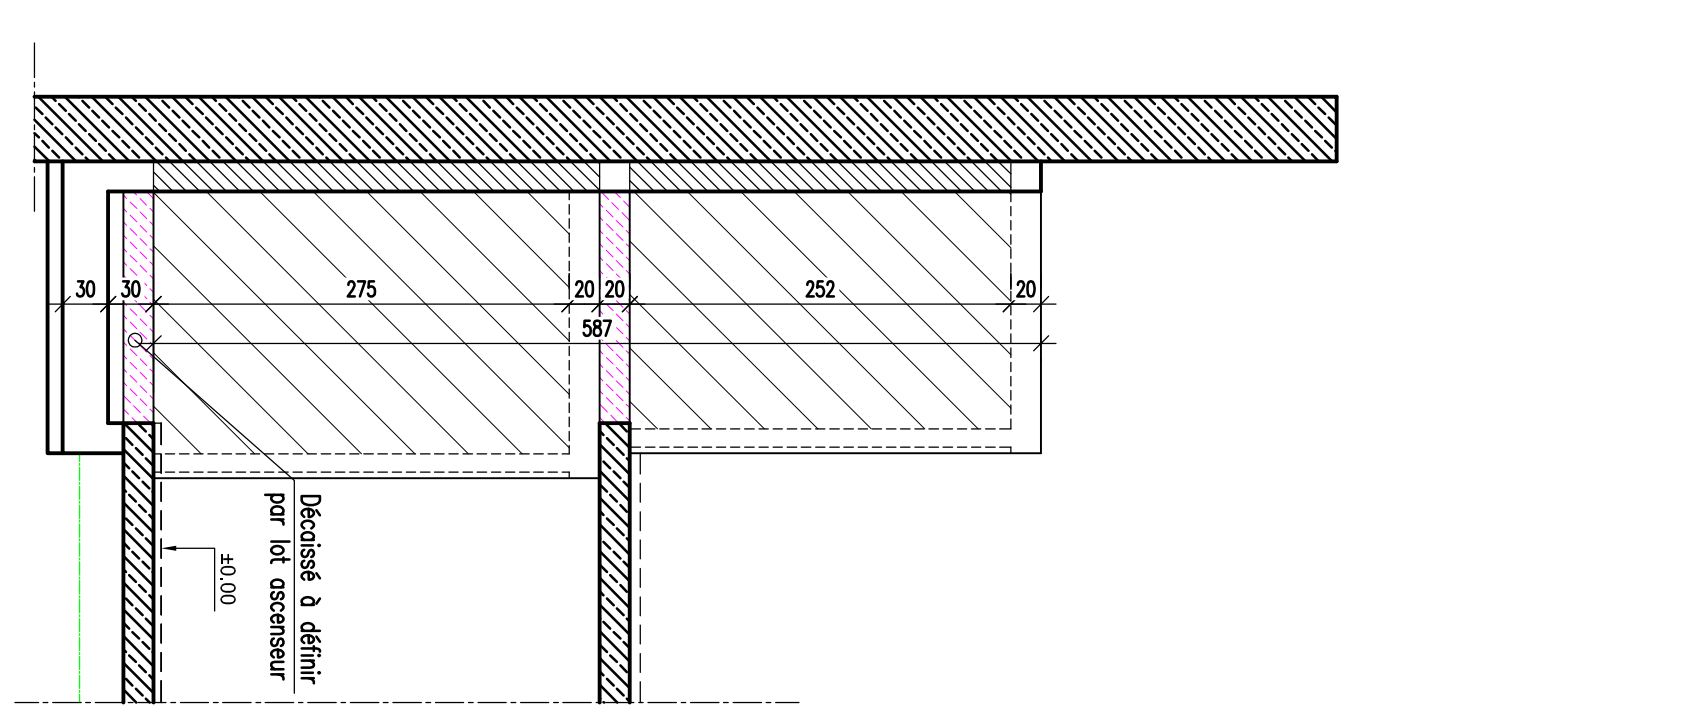

**COUPE A-A**  
écl. 1/30

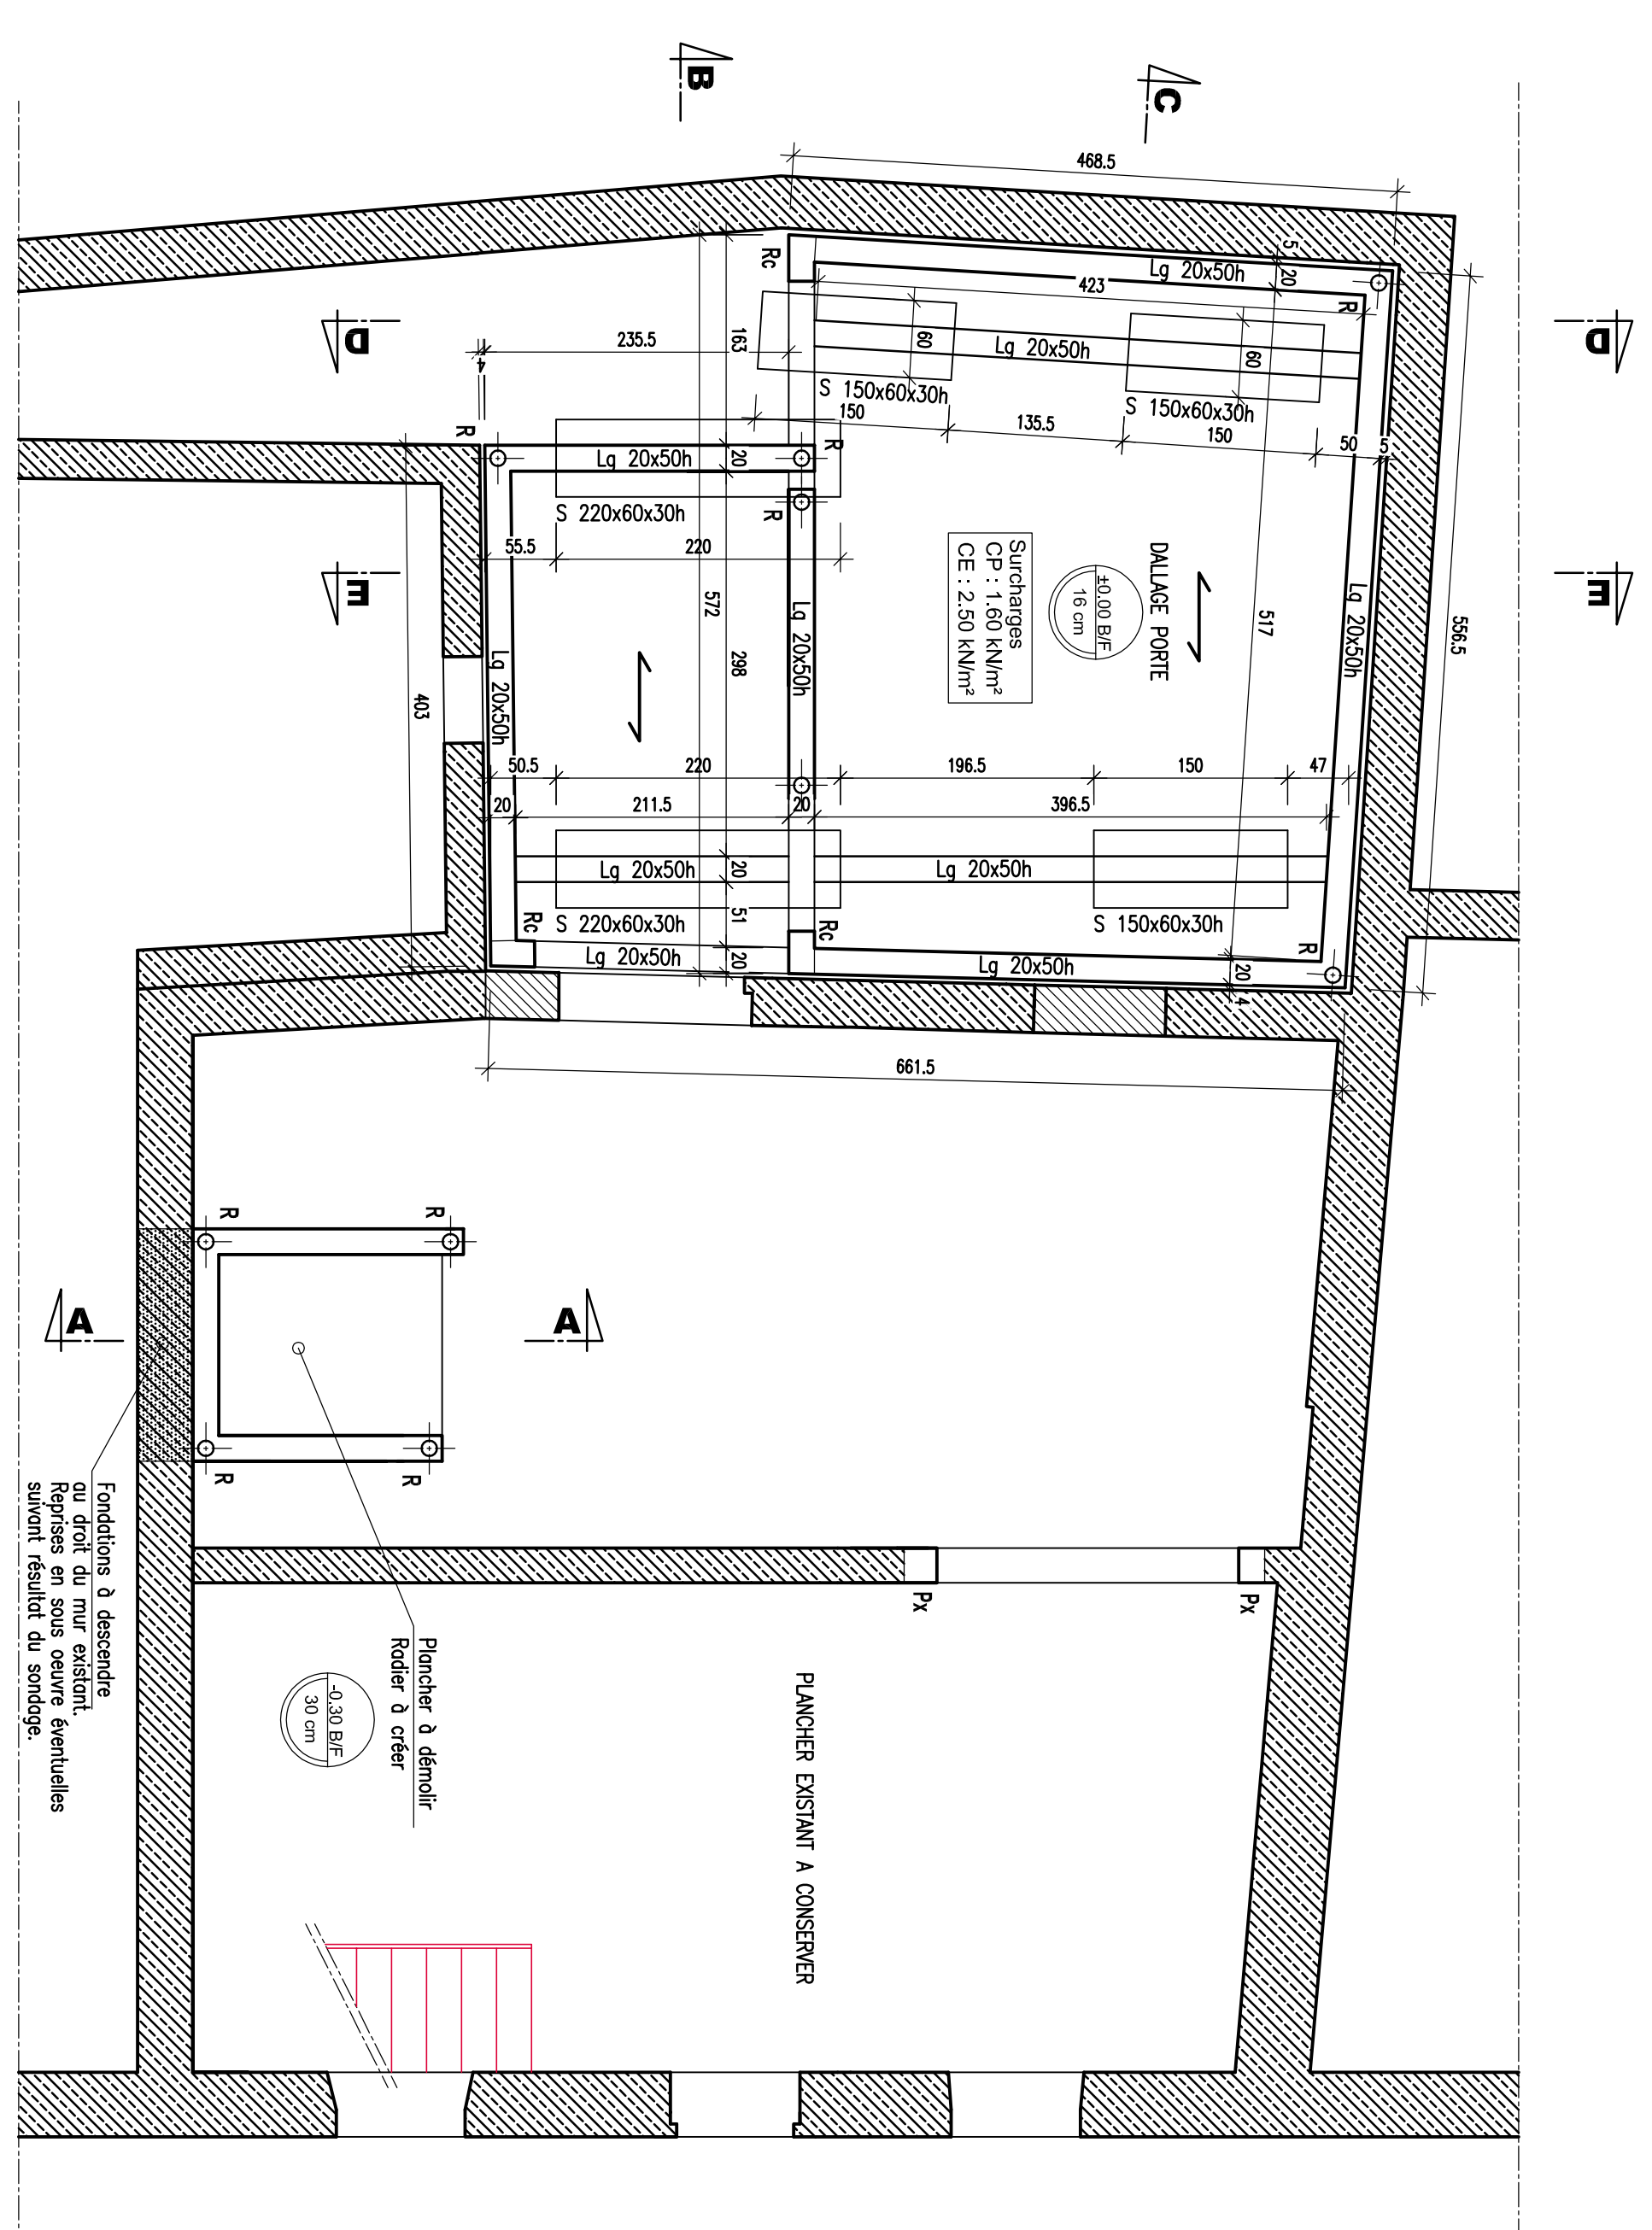

**FONDACTIONS - PLANCHER HAUT VIDE TECHNIQUE**  
écl. 1/30

**Légende**


**Caractéristiques des bétons**


**Hydrophobie de sol**

σ sol et H.E.S. = 0,15 MPa + 10cm d'IT

**A FAIRE VALIDER PAR ETUDE GÉOTECHNIQUE**

**NOTES :**


Maître d'ouvrage : **COMMUNAUTÉ DE COMMUNES DU PAYS D'HUREL**  
6 RUE DES CALAUBYS  
03380 HUREL

REALISATION D'UNE MAISON DE SANTE  
43 ROUTE GEORGES SAND  
03380 LA CHAPELVAUDE

Architectes : **STEPHANE PICHON**  



Maître d'ouvrage : **ENSEMBLE COFFRAGE**

Disposé par : **DCE** Plan n° : BA-100 Indice : 0

Échelle : 1/50

Format : A3

Version : 0

État : B






NOTA : Ce document est la propriété de CHARRIER INGENIERIE. Toute reproduction est interdite sans son autorisation écrite.